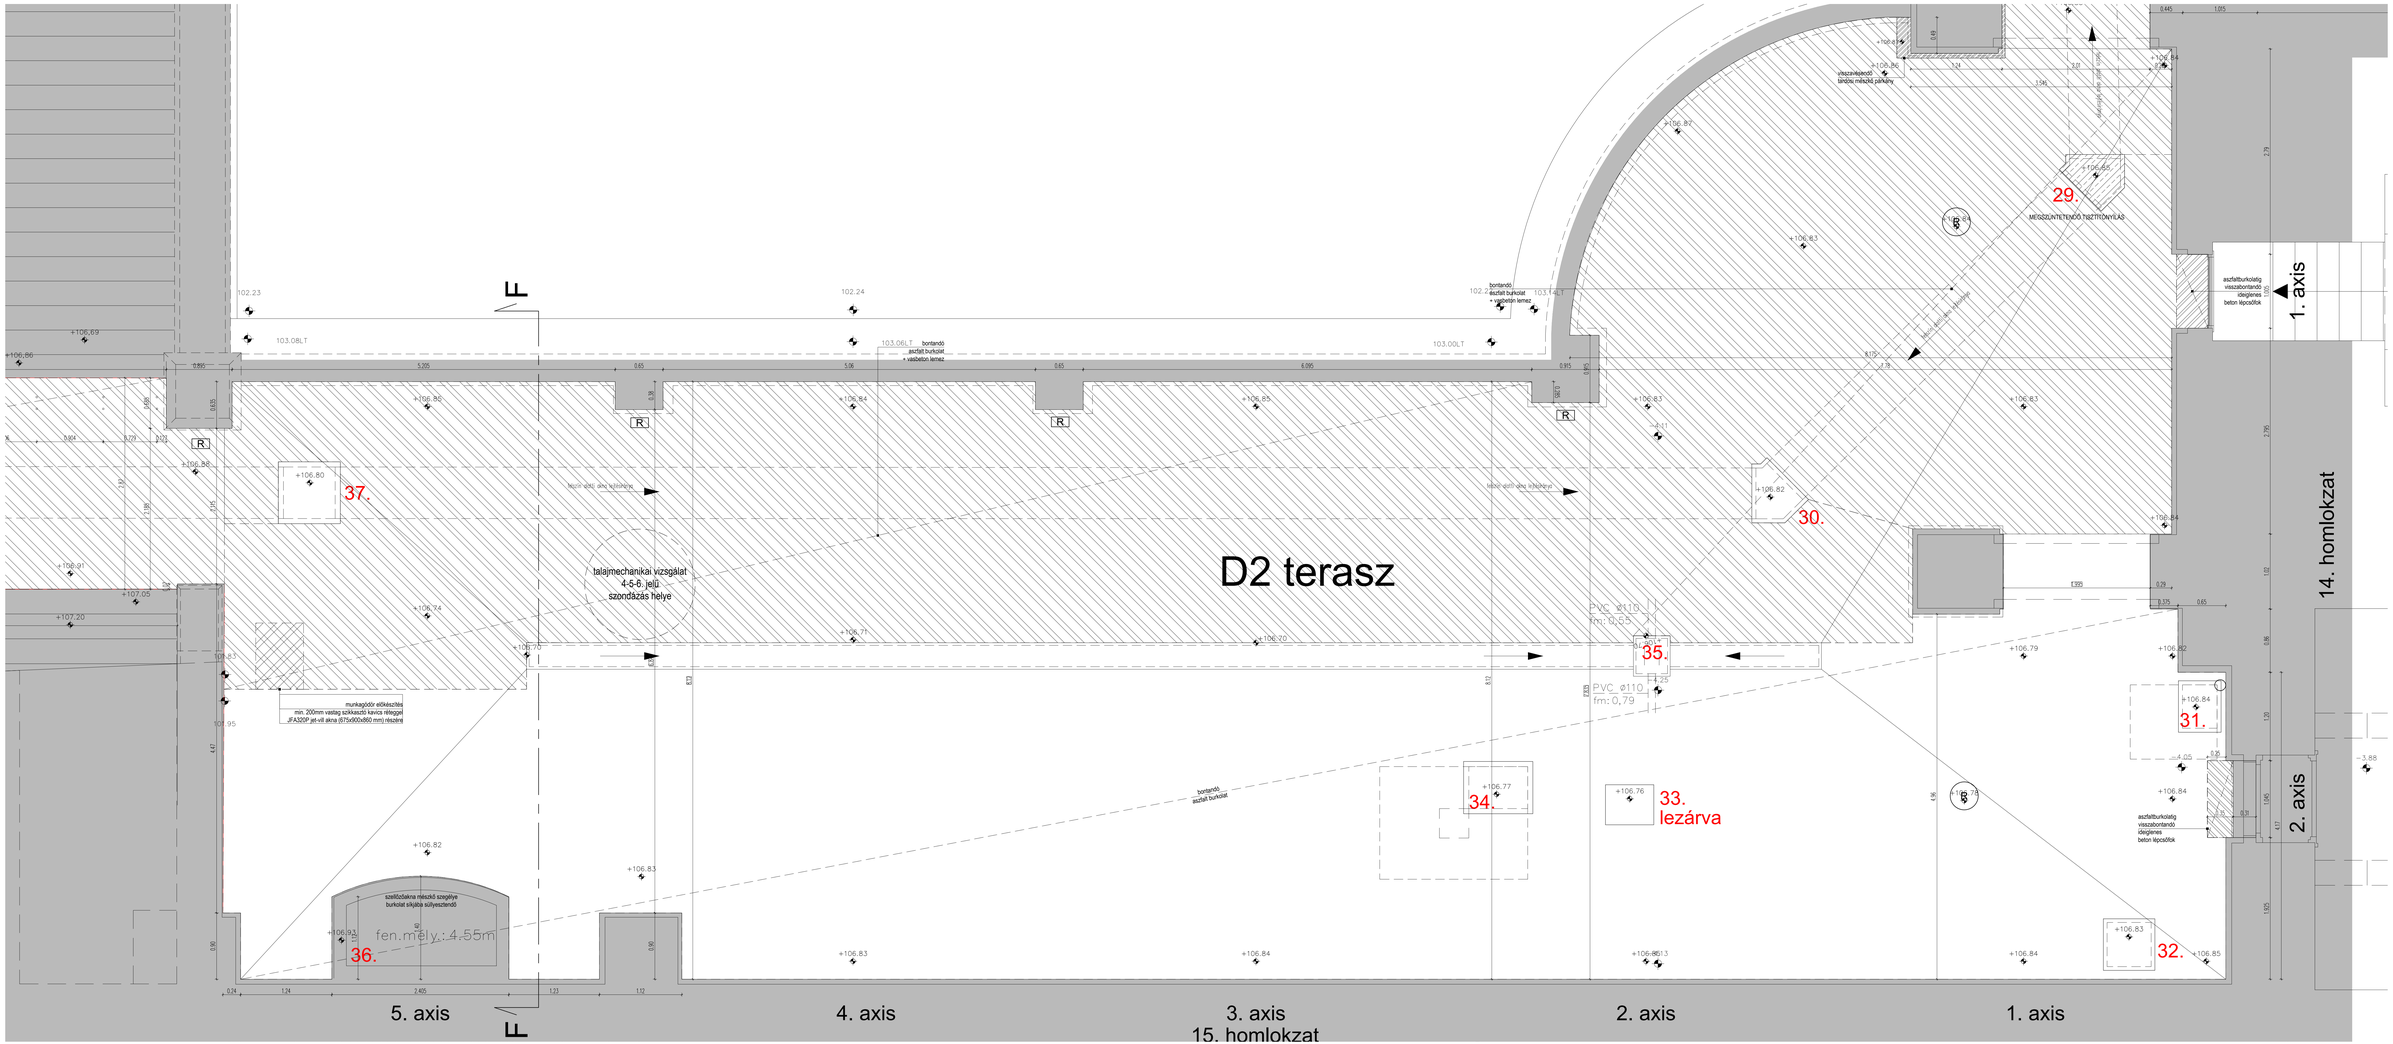

jelmagyarázat

- erőtan: terv tárcsázó nyomó
- burkolat alatti akna, rúdvonó folyóka, tolvajzárral
- új, kiemelő folyóka fedlap, szivárgó nyílásokkal
- kiemelő folyóka fedlap, duzzfolyóka
- a akna fedlap
- fa, kőhajtható acélréteg
- erőtan: (kültéri)akna szerelő
- erőtan: (burkolatba süllyesztett)

A kivitelezés/kivitelezői tervezés során a tervtől eltérő kivitelezés csak a tervező előzetes hozzájárulásával történhet!

gépész tervező által megadott hőfokok megegyező: 104,35 mBf, mérésnél levonunk 104,34 mBf (2016)

Építés címe:	ORSZÁGHÁZ DUNAI TERASZOK ÉLŐKULTÚRÁS ESEMÉNYEKHEZ ÉPÜLETGÉPÉSZETI KIVITELEZÉSI TERVEK
Építtető:	ORSZÁGGYŰLÉS HIVATALA, 1055 Budapest, Kossuth Lajos tér 1-3.
tervfázis:	MÓDOSÍTOTT KIVITELEZÉSI TERV
dátum:	2017. 11. hó
tervező:	MAGYAR CSABA okl. gépészmérnök, TÉ-01466
MAGYAR ÉS GÁBOR ÉPÍTÉSZ IRODA KFT. 1028 Budapest, Nagyajtó utca 8.	tervezői munkatársak: GÁBOR MÓNIKA HEGEDŰS ANDREA SZABÓ ÁGNES JUDIT
műszaki ellenőr:	
geodézia:	
talajmechanika:	
statikus tervező:	
szerkezetdiagnosztika:	
szigetelésdiagnosztika:	
közlő műnő - víz, csapadék:	FÖMTÉRY / BALOGH ÁGNES
közlő műnő - víz, csapadék:	
közlő műnő - elektromosság:	
restaurátor:	
tervállapot:	MEGLÉVŐ ÁLLAPOT
rajz neve:	"D2" TERASZ
lépték:	M=1:25
tervszám:	É-07.1