Csatorna jele	1-0-0
Utca neve	id. Antall József rakpart

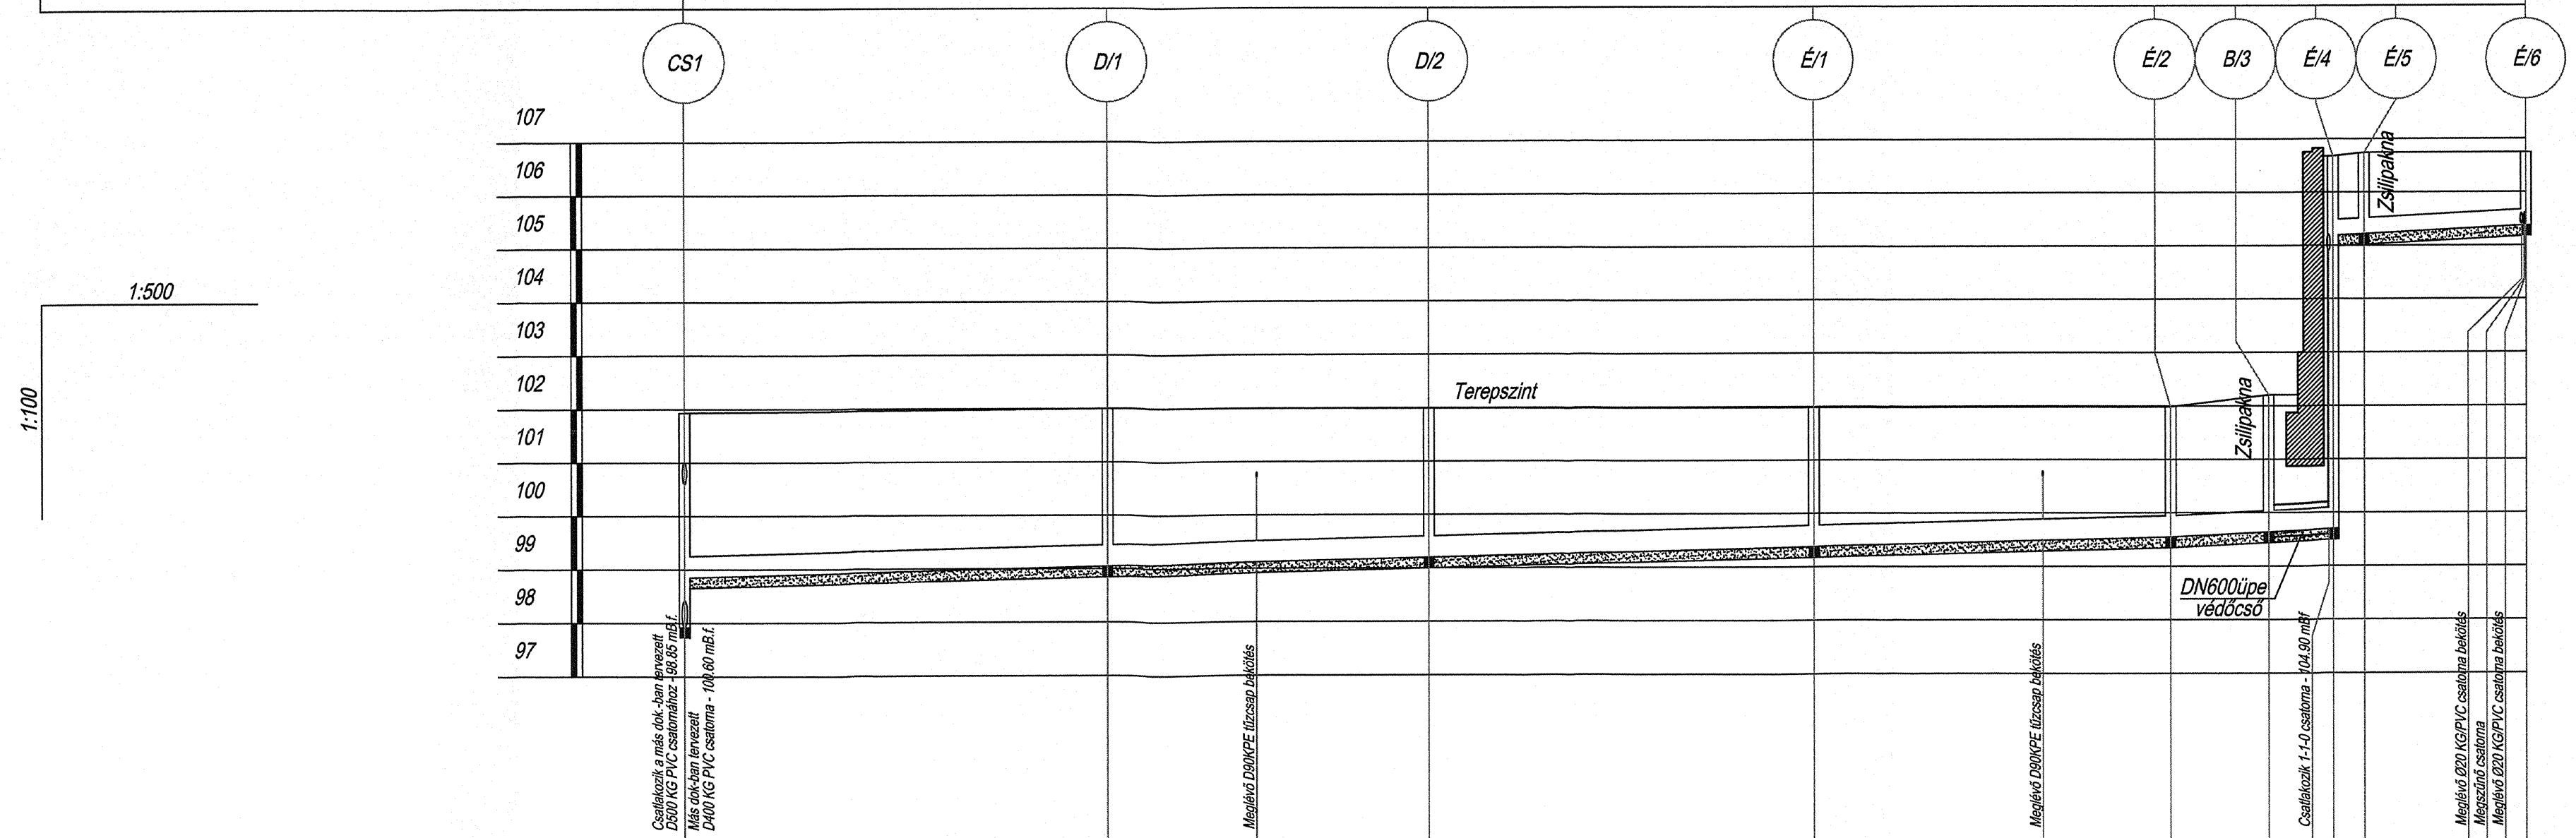

Hidraulikai adatok		DN/OD400 I=5.0‰ Q_{tot}=173.7l/s v_{tot}=1.4m/s																		DN/OD400 I=10.0‰	Q_{tot}=245.7l/s v_{tot}=2.0m/s	DN/OD300 I=10.0‰	Q_{tot}=113.3l/s v_{tot}=1.6m/s			
Terepszint [m.B.f.]		101.93				102.00				101.99				101.98				101.98		102.20	106.67	106.74				106.74
Hossz	Egyes [m]	0.00			39.43				30.12				35.98				33.51			9.13	6.02	2.89		15.25		
	Folytatólagos [m]	0.00				39.43				69.55				105.53				139.04		148.17	154.19	157.08				172.33
Fedlapszint [m.B.f.]		101.93				102.00				101.99				101.98				101.98		102.20	106.67	106.74				106.74
Folyásfenék [m.B.f.]		97.82	98.85			99.05				99.20				99.38				99.55		99.84	99.70	105.19	105.22			105.37
Takarás [m]		3.61	2.68			2.55				2.39				2.20				2.03		2.16	6.57	1.18	1.22			1.07
Leásás mélysége [m]		4.21	3.28			3.15				2.99				2.80				2.63		2.76	7.17	1.68	1.72			1.57
Szelvény [m]		0+000.0				0+039.4			0+053.4	0+069.6				0+105.5			0+127.1	0+139.0		0+148.2	0+153.8	0+157.1		0+171.9	0+172.2	0+172.3
Épül összesen		154.19 m DN/OD400 PVC-U csapadékcsatorna																						18.14 m DN/OD300 KM-PVC csapadékcsatorna csapadékcsatorna		

Megjegyzés
A terven szereplő magassági adatok Balti alapszintre vonatkoznak

FŐMTERV	FŐMTERV Mérnöki Tervező Zrt. 1024 Budapest, Lövőház utca 37.	Telefon: +36 1 345 9500 Fax: +36 1 345 9550 www.fomterv.hu			Iroda: KÖZMŰTERVEZÉSI IRODA
A tervezés tárgya: Az Országház Duna felöli homlokzata előtti teraszok vízelvezetése Kiviteli terv					dátum: 2017. február hó
					tervszám: 26.17.032
A tervrajz megnevezése: Hossz-szelvény I. (1-0-0)					rajzszám: 01-26-R-003
					méretarány: 1:500;100
generáltervező: FŐMTERV Zrt.	megbízó: Az Országgyűlés Hivatala		beruházó:		rajzméret: 0,2 m 2
tervező: Kubik Anita	tervező: Szova Ákos VZ-TELO1-16008	szakági főtervező: Balogh Ágnes EVZ-Tel/01-1238	belső ellenőr: Spagina Szabina	irodavezető: Laborczi Tamás	műszaki igazgató: Schulek János	elnök vez.ig.: Keszthelyi Tibor	bíráló biz. elnöke: Laborczi Tamás