



Álmennyezet részlet - Sarok kialakítás

M=1:20

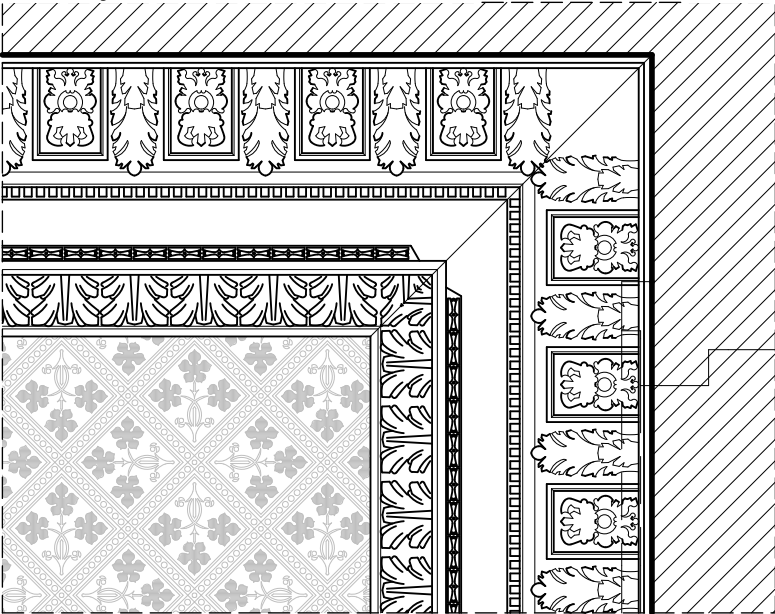


Álmennyezet részlet - Szellőzőrács

M=1:20

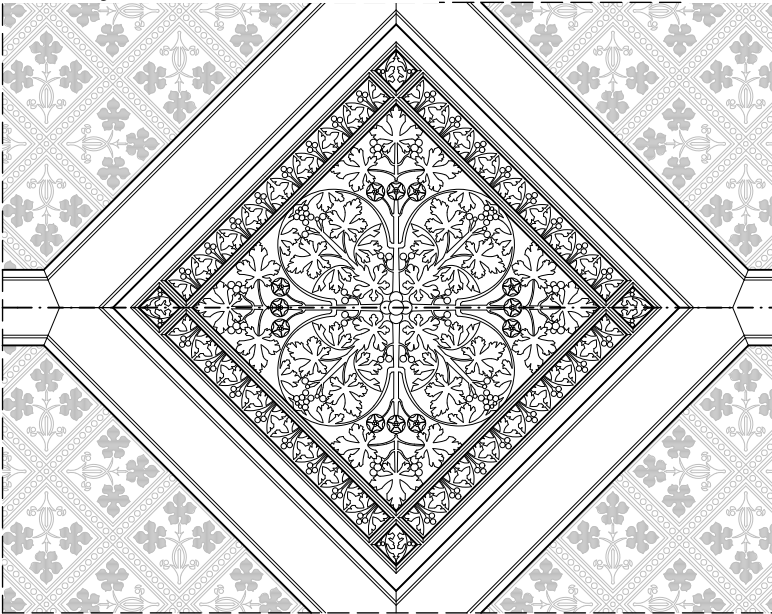


Álmennyezet részlet - Gerendák csatlakozása

M=1:20

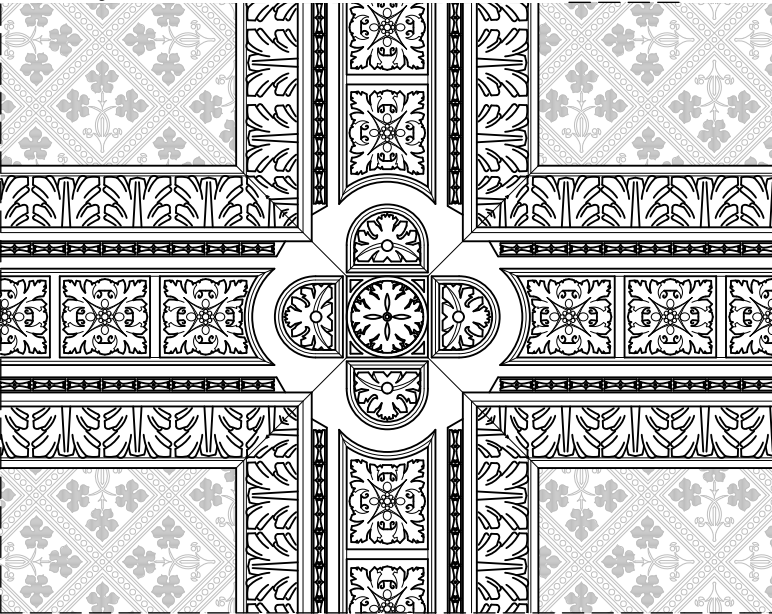

Meglévő-megmaradó álmennyezet - Delegációs terem

M=1:100

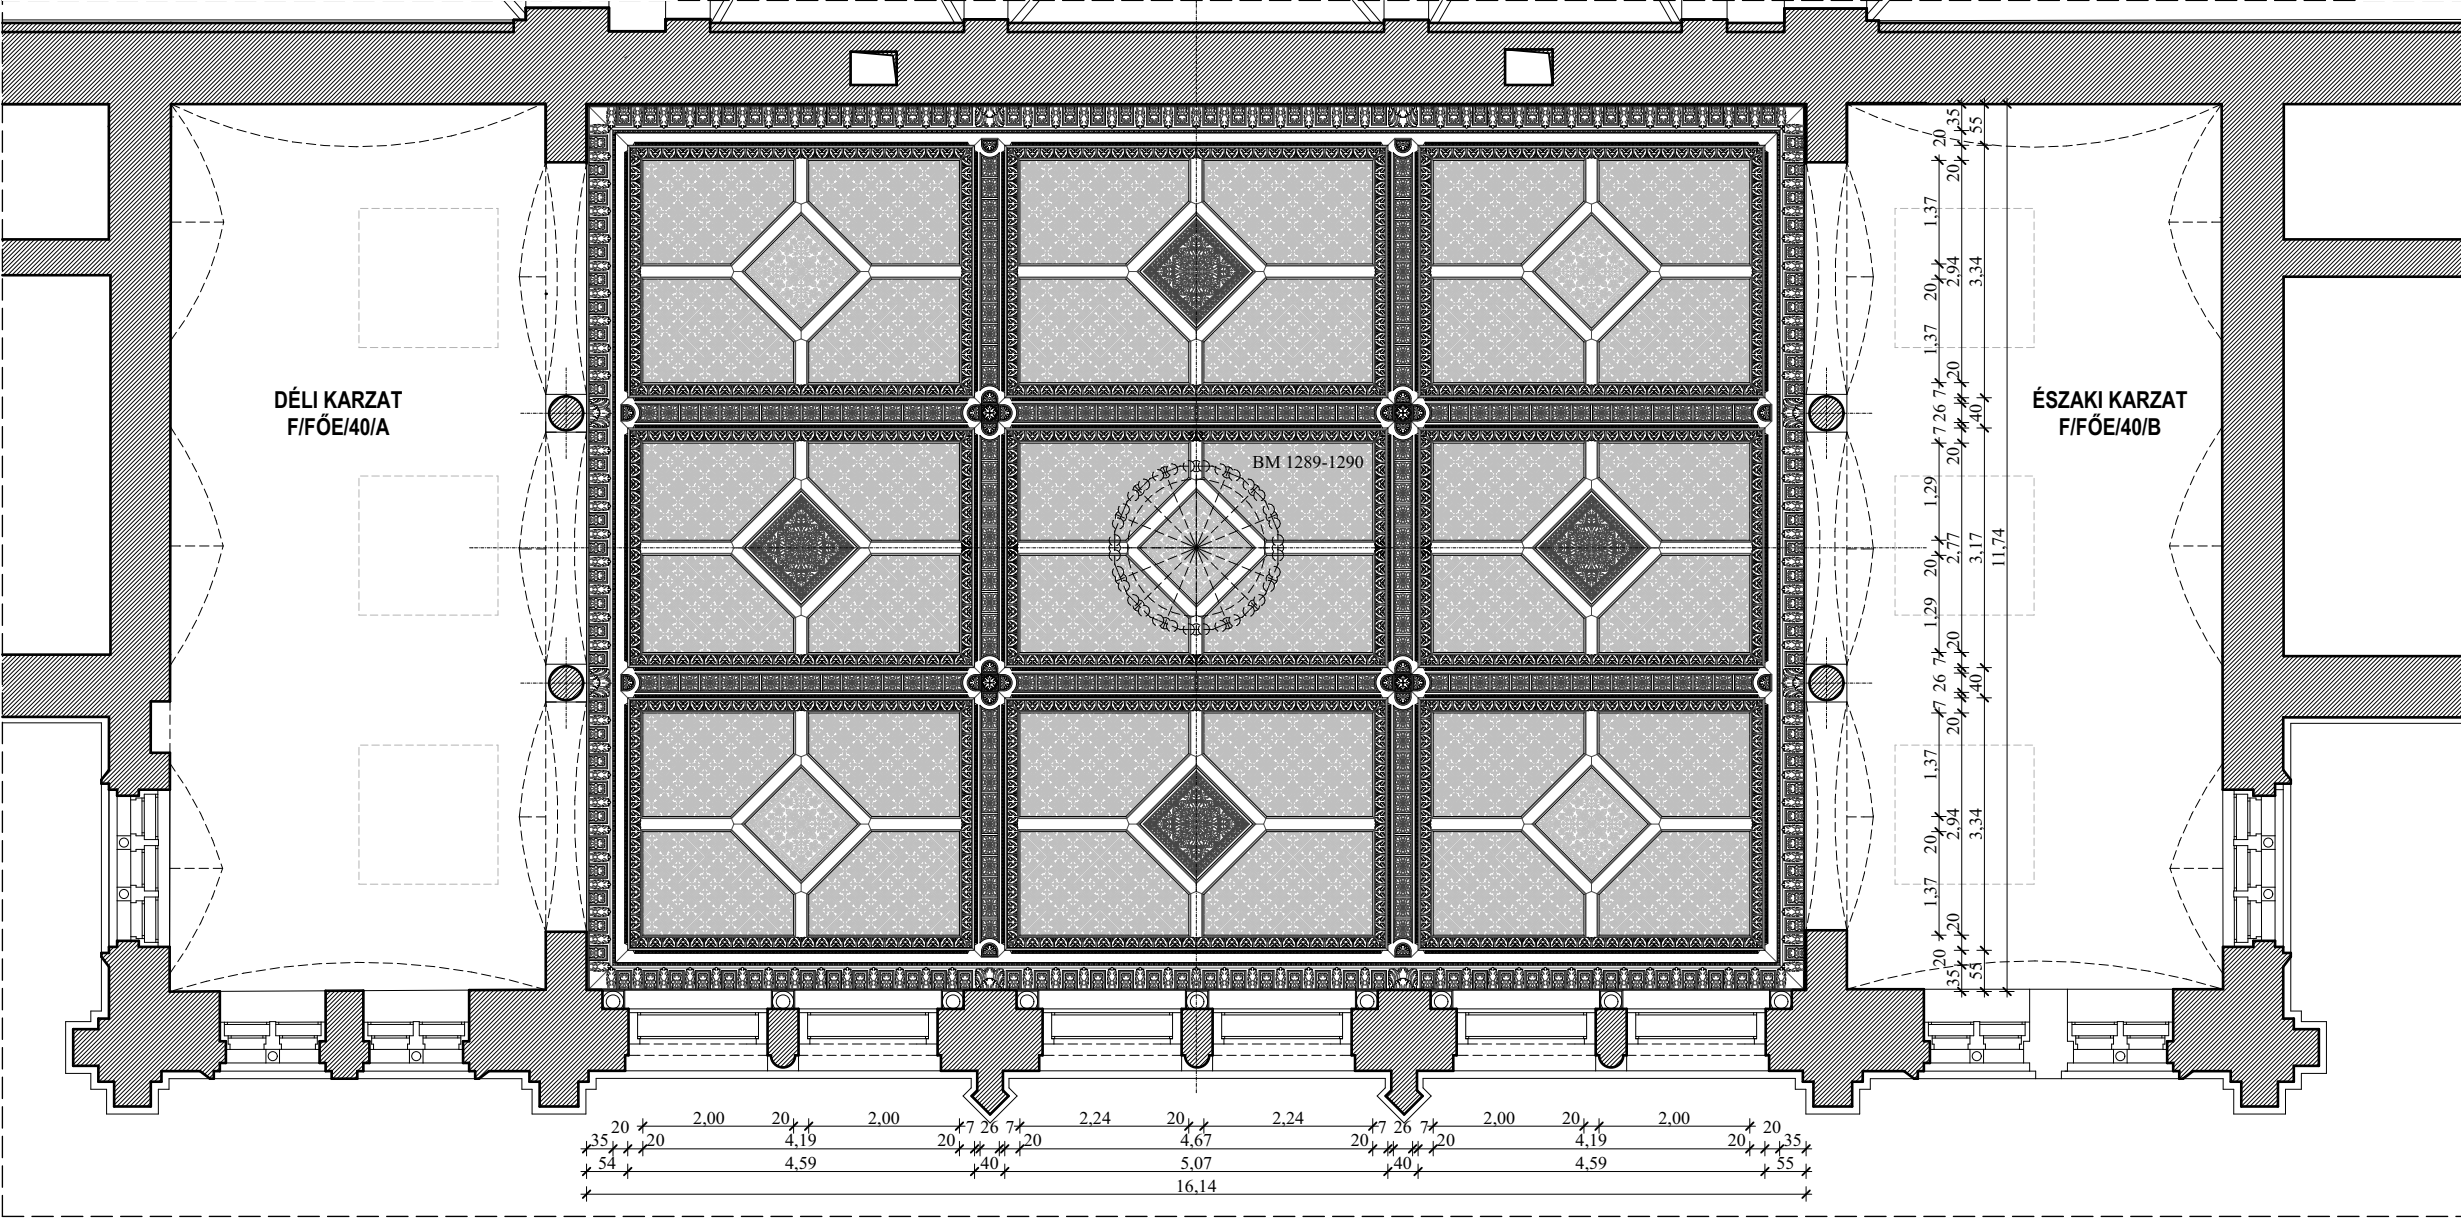

KOSSUTH TÉR

BERUHÁZÁS MEGNEVEZÉSE:

1055 Budapest, Kossuth Lajos tér 1-3.

ORSZÁGHÁZ, DELEGÁCIÓS TEREM
FELÚJÍTÁSA
ÉPÍTÉSI ÉS ÖRÖKSÉGVÉDELMI ENGEDÉLYEZÉSI
ENGEDÉLYEZÉSI TERV

KOSSUTH TÉR

- A TERVEK A SZAKÁGI MŰLEÍRÁSOKKAL, FEJEZETEKKEL EGYÜTT KEZELENDŐK!
- Az Országház ±0,00 szintje megfelel a Balti-tenger szintje feletti +110,93 m-nek.
- A méretek a helyszínen ellenőrizendők!

MEGBÍZÓ:
ORSZÁGGYŰLÉS HIVATALA
Építészeti Osztály
1055 Budapest, Kossuth tér 1-3.
KÉPVISELŐ:
Bakos Emil Gazdasági és működtetési főigazgató-helyettes
Polyák László Műszaki főosztályvezető

GENERÁL TERVEZŐ:
MATA-DÖR ARCHITEKTÚRA
TERVEZŐMŰHELY KFT.
1112 BUDAPEST, DIÓ U. 3-5.
WWW.MATA-DOR.HU
TELEFON: +36 (1) 88 00 190
TELEFAX: +36 (1) 88 00 299
EMAIL: INFO@MATA-DOR.HU
MATA-DÖR ARCHITEKTÚRA

ÉPÍTÉSZ FELELŐS TERVEZŐ:
Fazekas Csaba É 01-0894, SZÉSO5 01-0894
Bánszky Szabolcs É 01-3797
Müller Ferenc É 01-1603

ÉPÍTÉSZ MUNKATÁRSAK:
Balázs Mátyás
Ba Julianna É 03-0379

BELSŐÉPÍTÉSZ TERVEZŐ:
Zimits Sándor MAOE Sz.:6831

BELSŐÉPÍTÉSZ MUNKATÁRS:
Kaczián Tibor MABE, MAOE Sz.:8018

MŰVÉSZETTÖRTÉNÉSZ:
Bor Ferenc MÉK 21-0082

ÉPÜLETGÉPÉSZ TERVEZŐK:
Lukács László G1 01-10199
Sami Zinaeddin G1 01-7975

ELEKTROMOS TERVEZŐ:
Sápi János V-01-2380

TARTÓSZERKEZETI TERVEZŐ:
Váczai Péter T 01-1794, SZÉS1 01-1794

TŰZVÉDELMI TERVEZŐ:
Móro Tibor V-8/2005
Lakk József I-164/2013

TERVFAJTA:
Felmérési terv

RAJZ MEGNEVEZÉSE:
Álmennyezet

KELTEZÉS: 2016.02.01.	RAJZSZÁM: ÉM-4.1	LÉPTÉK: M 1:20, 1:100
--------------------------	----------------------------	---------------------------------