
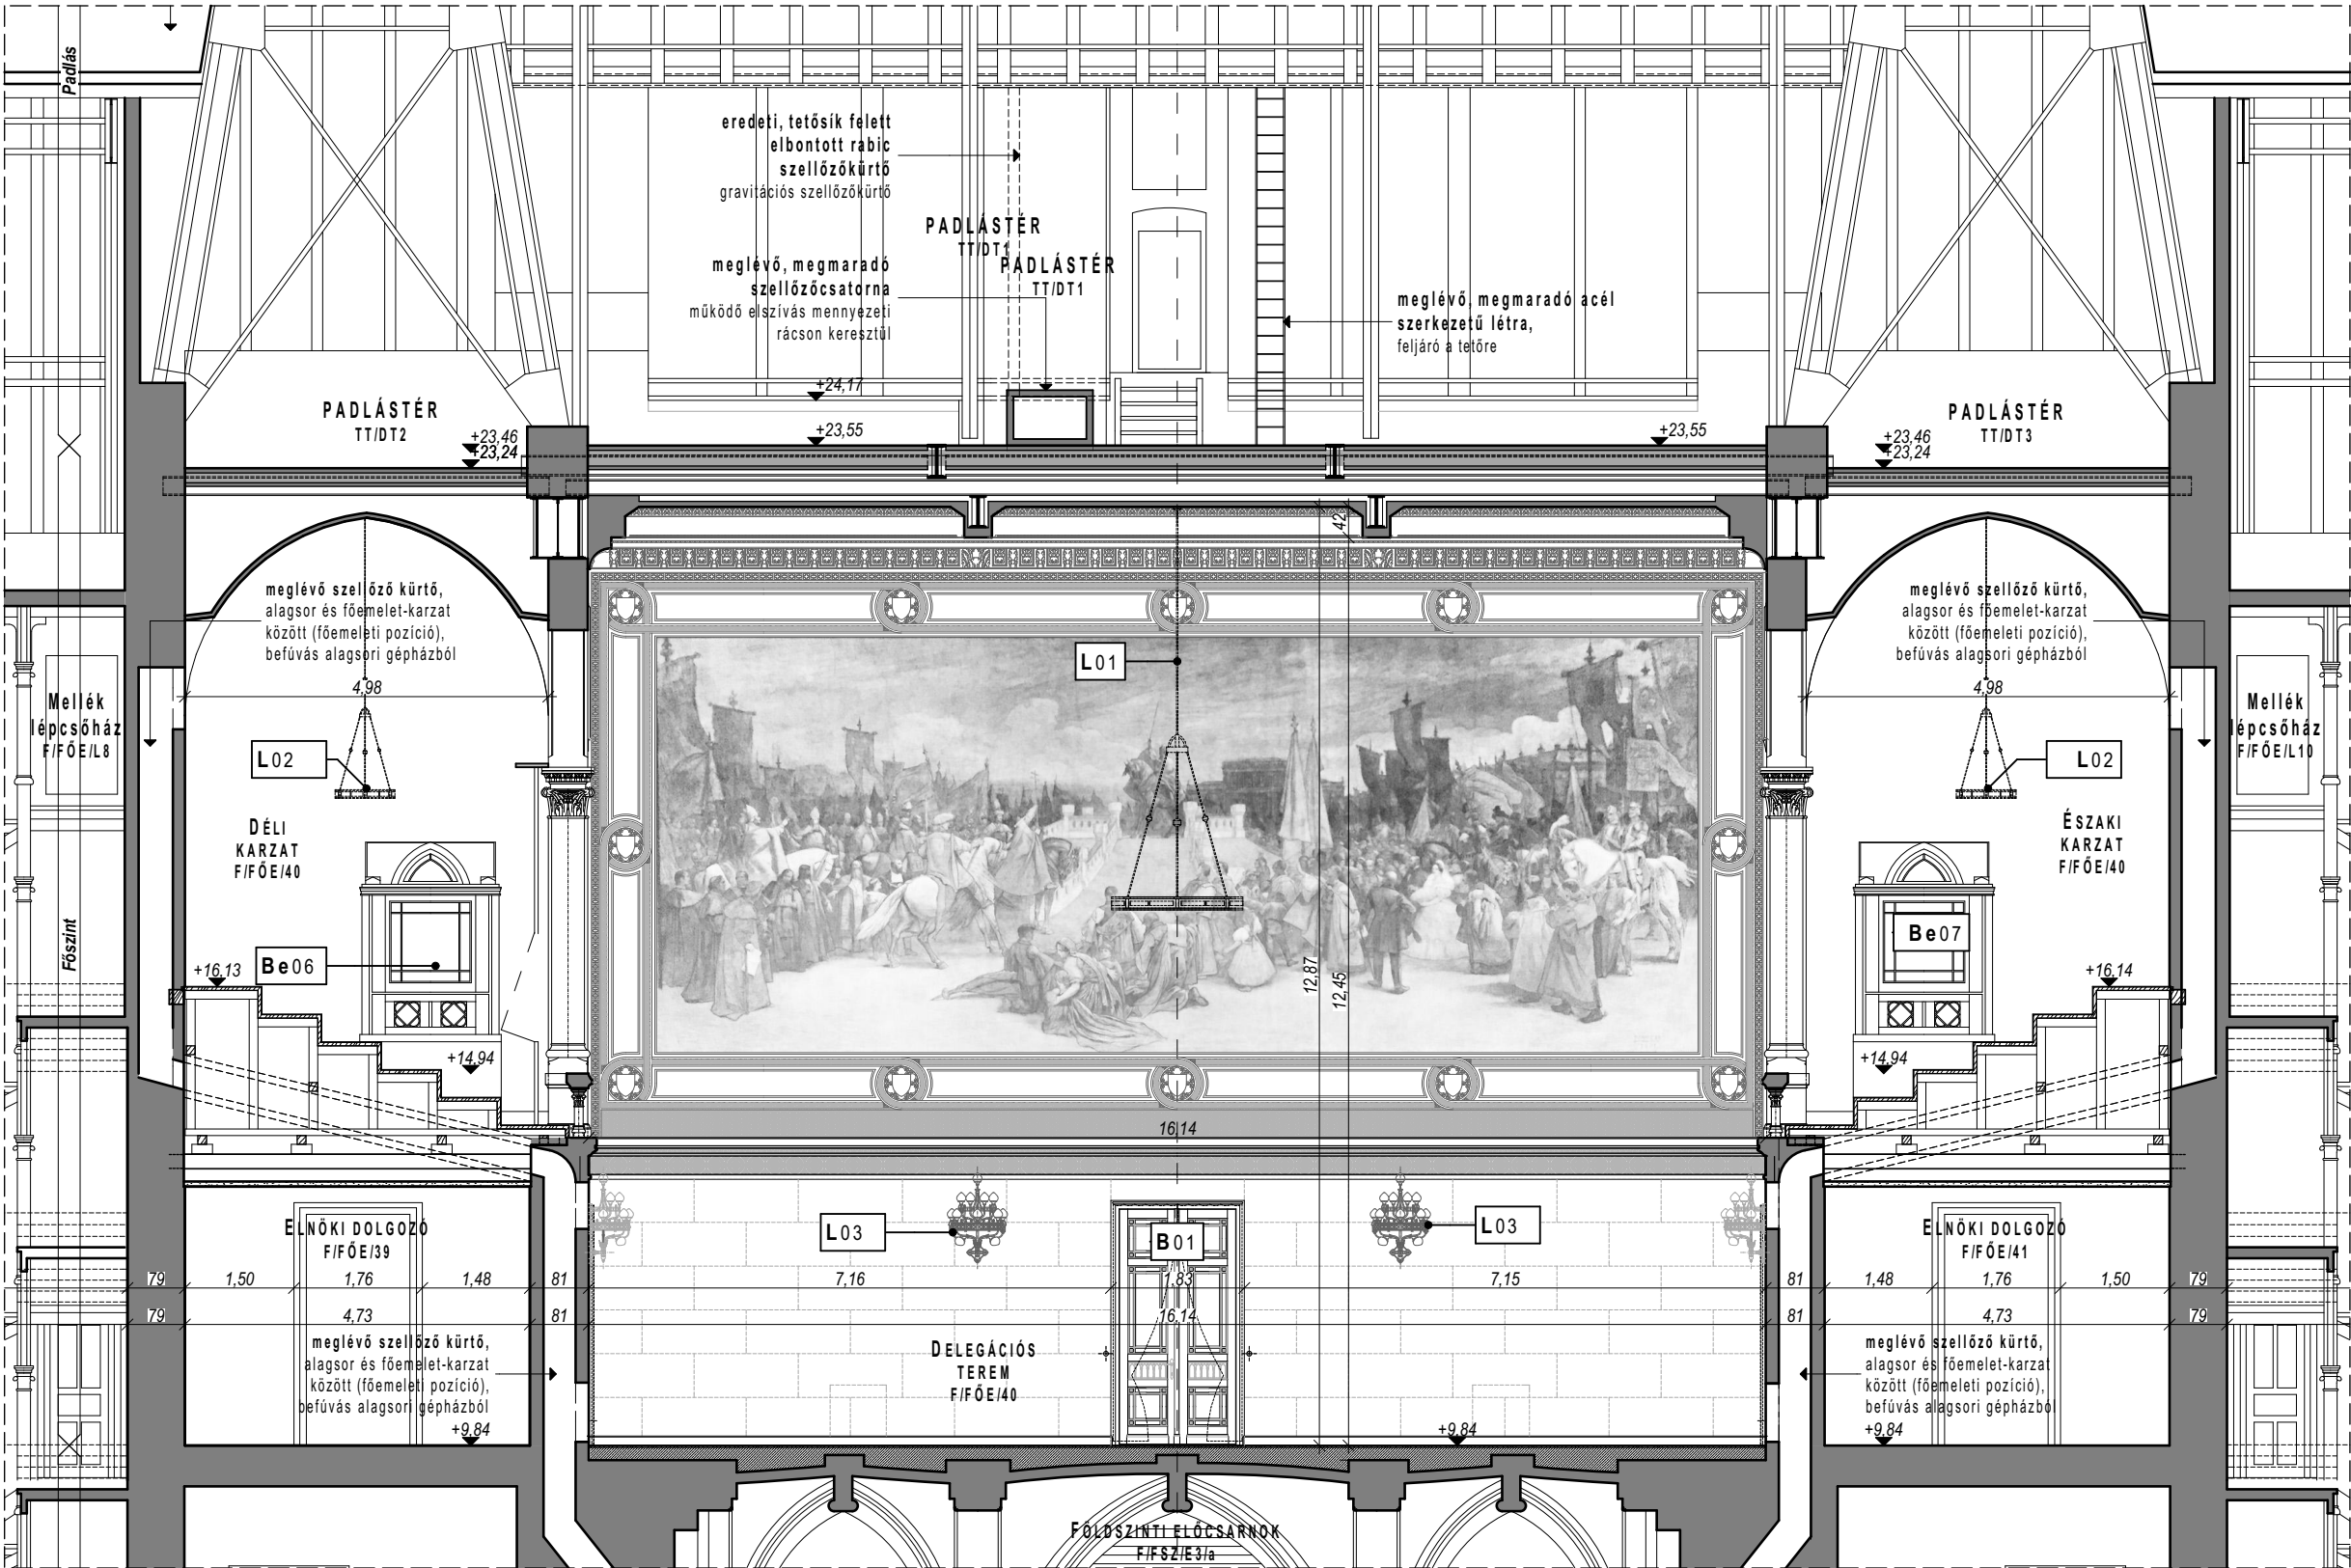



BELSŐÉPÍTÉSZET, BÚTOROZÁS:			LÁMPATESTEK, ERŐSÁRAMÚ ESZKÖZÖK:		NYÍLÁSZÁRÓK:	
Be04	Meglévő fa burkolat, fűtőtest elburkolása	L01	Lámpatest, Központi csillár	K01	Külső ablak, Csúcsíves záródású főablak, gerébtokos ablak, belső szárnyak ólomüveg ablakszemekkel	
Be06	Meglévő tolmácsfülke	L02	Lámpatest, Karzati csillár	K02	Külső ablak, Egyenes záródású karzati ablak, kétszárnyú, gerébtokos ablak, belső szárnyak ólomüveg ablakszemekkel	
		L03	Lámpatest, Falikarok	K03	Külső ablak, Egyenes záródású karzati ablak, három szárnyú, gerébtokos ablak, belső szárnyak ólomüveg ablakszemekkel	
		L04	Elektromos elosztó	B01	Belső ajtó, Delegációs terem főbejárata	
		L05	Szellőzőrács, Álmennyezet	B02	Belső ajtó, Delegációs terem mellékbejárat	
				B03	Belső ajtó, Delegációs terem karzatának bejárata	

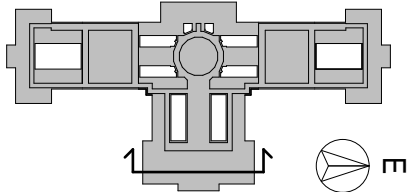

BERUHÁZÁS MEGNEVEZÉSE:		
1055 Budapest, Kossuth Lajos tér 1-3.		
ORSZÁGHÁZ, DELEGÁCIÓS TEREM		
FELÚJÍTÁSA		
ÉPÍTÉSI ÉS ÖRÖKSÉGVÉDELMI ENGEDÉLYEZÉSI		
ENGEDÉLYEZÉSI TERV		
		
K O S S U T H T É R		
<div>- A TERVEK A SZAKÁGI MŰELÍRÁSOKKAL, FEJEZETEKKEK EGYÜTT KEZELENDŐK!</div> <div>- Az Országház ±0,00 szintje megfelel a Balti-tenger szintje feletti +110,93 m-nek.</div> <div>- A méretek a helyszínen ellenőrizendők!</div>		
MEGBÍZÓ:		
ORSZÁGGYŰLÉS HIVATALA		
Építészeti Osztály		
1055 Budapest, Kossuth tér 1-3.		
KÉPVISELŐ:		
Bakos Emil	Gazdasági és működtetési főigazgató-helyettes	
Polyák László	Műszaki főosztályvezető	
GENERÁL TERVEZŐ:		
MATA-DÓR ARCHITEKTÚRA		
TERVEZŐMŰHELY KFT.		
1112 BUDAPEST, DIÓ U. 3-5.		
WWW.MATA-DOR.HU		
TELEFON: +36 (1) 88 00 190		
TELEFAX: +36 (1) 88 00 299		MATA-DÓR ARCHITEKTÚRA
EMAIL: INFO@MATA-DOR.HU		
ÉPÍTÉSZ FELELŐS TERVEZŐ:		
Fazekas Csaba	É 01-0894, SZÉSO5 01-0894	
Bánszky Szabolcs	É 01-3797	
Müller Ferenc	É 01-1603	
ÉPÍTÉSZ MUNKATÁRSÁK:		
Balázs Mátyás	É 03-0379	
Ba Julianna		
BELSŐÉPÍTÉSZ TERVEZŐ:		
Zimits Sándor	MAOE Sz.:6831	
BELSŐÉPÍTÉSZ MUNKATÁRS:		
Kaczián Tibor	MABE, MAOE Sz.:8018	
MŰVÉSZETTÖRTÉNÉSZ:		
Bor Ferenc	MÉK 21-0082	
ÉPÜLETGÉPÉSZ TERVEZŐK:		
Lukács László	G1 01-10199	
Sami Zinaeddin	G1 01-7975	
ELEKTROMOS TERVEZŐ:		
Sápi János	V-01-2380	
TARTÓSZERKEZETI TERVEZŐ:		
Váczi Péter	T 01-1794, SZÉSI 01-1794	
TŰZVÉDELMI TERVEZŐ:		
Móro Tibor	V-8/2005	
Lakk József	I-164/2013	
TERVFAJTA:		
Felmérési terv		
RAJZ MEGNEVEZÉSE:		
Hosszmetszet - delegációs terem nyugati oldal falnézetével		
KELTEZÉS:	RAJZSZÁM:	LÉPTÉK:
2016.02.01.	ÉM-2.3	M 1:100