

BELSŐÉPÍTÉSZET, BÚTOROZÁS:

Be01	Tervezett, Béépített, fix bútor Elnöki emelvény, BÉ terv szerint, kutatási eredmények alapján tervezett	Be06	Meglévő tolmácsfülke
Be02	Tervezett, Mobil bútor Elnöki emelvény, BÉ terv szerint, kutatási eredmények alapján tervezett	Be07	Meglévő tolmácsfülke átalakítása technikai pult számára, üvegezés és ajtó eltávolításával
Be03	Tervezett, Béépített, fix bútor Padsorok, BÉ terv szerint, kutatási eredmények alapján tervezett	Be08	Tervezett technikai pult, számítógépes munkahely
Be04	Meglévő fa burkolat, fűtőtest elburkolása	Be09	Tervezett technikai pult, vendég technikus számára
Be05	Tervezett fa burkolat, a meglévő burkolatok mintájára	Be10	Tervezett, Mobil bútor LCD kijelző számára
		Be11	Tervezett, Mobil bútor kerekeszkéses egység
		Be12	Tervezett bútor, rack szekrényekhez

GÉPÉSZET:

G01	Tervezett padlástéri szellőztető gép, Daikin-AHU01, 2110X2330X1560 mm, 485 kg
G02	Tervezett padlástéri szellőztető gép, Daikin-AHU01, 2110X2330X1560 mm, 485 kg
G03	Tervezett alagsori légkötő és -fűtő gép, Daikin-AHU02, 1570X2110X800 mm, 319 kg
G04	Tervezett padlástéri légkötéses VRV egység, 765X1240X1685 mm, 305 kg
G05	Tervezett alagsori vízhűtéses VRV egység, 780X1000X550 mm, 305 kg

LÁMPATESTEK, ERŐSÁRAMÚ ESZKÖZÖK:


L01	Lámpatest, Központi csillár
L02	Lámpatest, Karzati csillár
L03	Lámpatest, Falikarok
L04	Elektromos elosztó, Meglévő elosztó cseréje
L05	Szellőzőrács, Álmennyezet

NYÍLÁSZÁRÓK:

K01	Külső ablak, Csúcsíves záródású főablak, gerébtkos ablak, belső szárnyak ólomüveg ablakszemekkel, felújítása restaurátor és asztalos szakember által, távnyitószerkezettel
K02	Külső ablak, Egyenes záródású karzati ablak, kétszárnyú, gerébtkos ablak, belső szárnyak ólomüveg ablakszemekkel, felújítása restaurátor és asztalos szakember által
K03	Külső ablak, Egyenes záródású karzati ablak, három szárnyú, gerébtkos ablak, belső szárnyak ólomüveg ablakszemekkel, felújítása restaurátor és asztalos szakember által
B01	Belső ajtó, Delegációs terem főbejárata, felújítása restaurátor szakember által
B02	Belső ajtó, Delegációs terem mellékbejárat, felújítása restaurátor szakember által
B03	Belső ajtó, Delegációs terem karzatiának bejárata, felújítása restaurátor szakember által

TECHNIKAI ESZKÖZÖK

T01	Tolmácsrendszer	Infrasugárzó
T02A	Vezeték nélküli mikrofon	Rádiós vevőegység
T03	Kamera rendszer	Kamera
T04A	Általános hangosítás	Hangsugárzó
T04B	Általános hangosítás	Mélynyomó
T05	Vezeték nélküli hálózat	WiFi sugárzó
T06A	Kivetítő rendszer	Vetítővászon, alul összegyűjtethető, távvezérléssel
T06B	Kivetítő rendszer	Projektor
T06C	Kivetítő rendszer	Mobil LCD kijelző, egyedi bútorra építve, szavazatszámoló
T07	Üléstermi egység	Szavazóegység, mikrofon, hangszóró, tolmácsrendszer

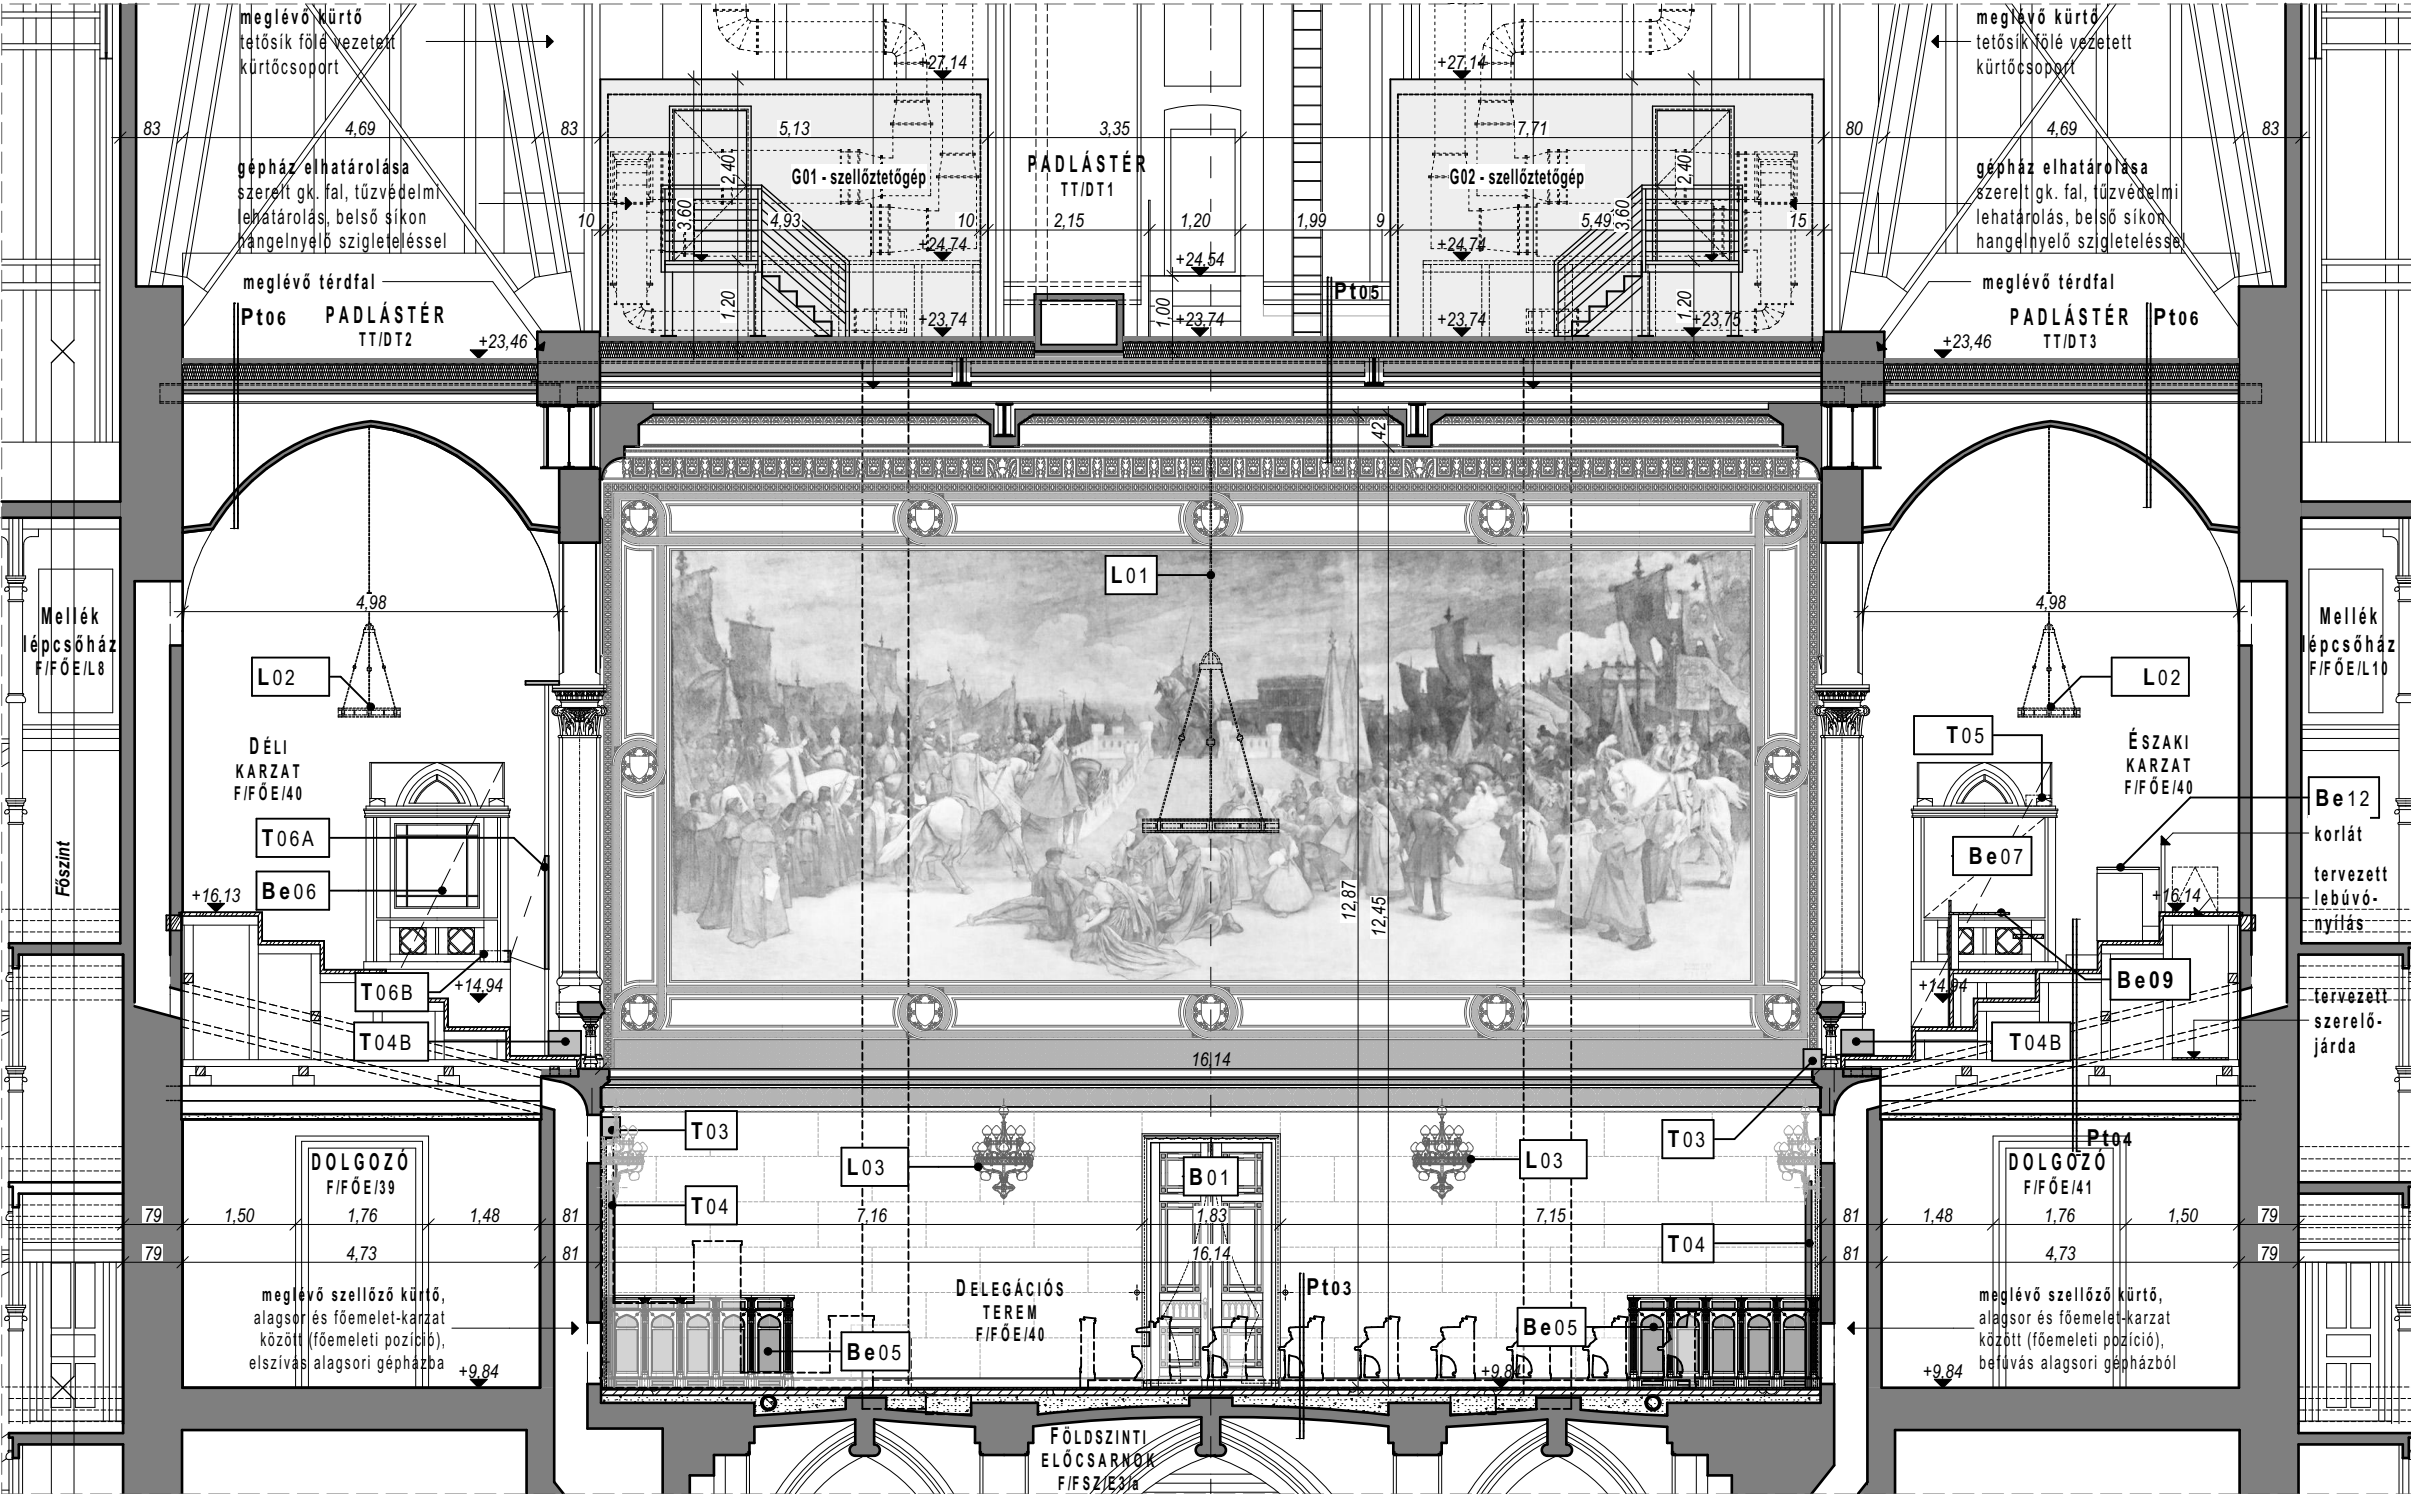


BERUHÁZÁS MEGNEVEZÉSE:

1055 Budapest, Kossuth Lajos tér 1-3.

ORSZÁGHÁZ, DELEGÁCIÓS TEREM

FELÚJÍTÁSA

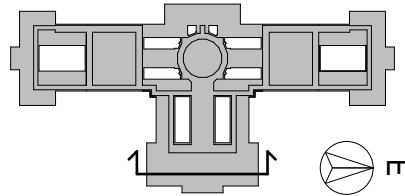ÉPÍTÉSI ÉS ÖRÖKSÉGVÉDELMI ENGEDÉLYEZÉSI
ENGEDÉLYEZÉSI TERV

KOSSUTH TÉR

- A TERVEK A SZAKÁGI MŰELÍRÁSOKKAL, FEJEZETEKKEL EGYÜTT KEZELENDŐK!
- Az Országgház ±0,00 szintje megfelel a Balti-tenger szintje feletti +110,93 m-nek.
- A méretek a helyszínen ellenőrizendők!

MEGBÍZÓ:

ORSZÁGGYŰLÉS HIVATALA

Építészeti Osztály

1055 Budapest, Kossuth tér 1-3.

KÉPVISELŐ:

Bakos Emil

Gazdasági és működetési főigazgató-helyettes

Polyák László

Műszaki főosztályvezető

GENERÁL TERVEZŐ:

MATA-DÓR ARCHITEKTÚRA

TERVEZŐMŰHELY KFT.

1112 BUDAPEST, DIÓ U. 3-5.

WWW.MATA-DOR.HU

TELEFON: +36 (1) 88 00 190

TELEFAX: +36 (1) 88 00 299

EMAIL: INFO@MATA-DOR.HU

ÉPÍTÉSZ FELELŐS TERVEZŐ:

Fazekas Csaba

É 01-0894, SZÉSO5 01-0894

Bánszky Szabolcs

É 01-3797

Müller Ferenc

É 01-1603

ÉPÍTÉSZ MUNKATÁRSÁK:

Balázs Mátyás

É 03-0379

Ba Julianna

É 03-0379

BELSŐÉPÍTÉSZ TERVEZŐ:

Zimits Sándor

MAOE Sz.:6831

BELSŐÉPÍTÉSZ MUNKATÁRS:

Kaczián Tibor

MABE, MAOE Sz.:8018

MŰVÉSZETTÖRTÉNÉSZ:

Bor Ferenc

MÉK 21-0082

ÉPÜLETGÉPÉSZ TERVEZŐK:

Lukács László

G1 01-10199

Sami Zinaeddin

G1 01-7975

ELEKTROMOS TERVEZŐ:

Sápi János

V-01-2380

TARTÓSZERKEZETI TERVEZŐ:

Váczai Péter

T 01-1794, SZÉS1 01-1794

TŰZVÉDELMI TERVEZŐ:

Móro Tibor

V-8/2005

Lakk József

I-164/2013

TERVFAJTA:

Tervezett állapot

RAJZ MEGNEVEZÉSE:

Hosszmetszet - delegációs terem nyugati
oldal falnézetével_mod01

KELTEZÉS:

2016.02.01.

RAJZSZÁM:

ÉT-2.2_M01

LÉPTÉK:

M 1:100