



GÉPALAP KERET TERVE
ALAPRAJZ M=1:20

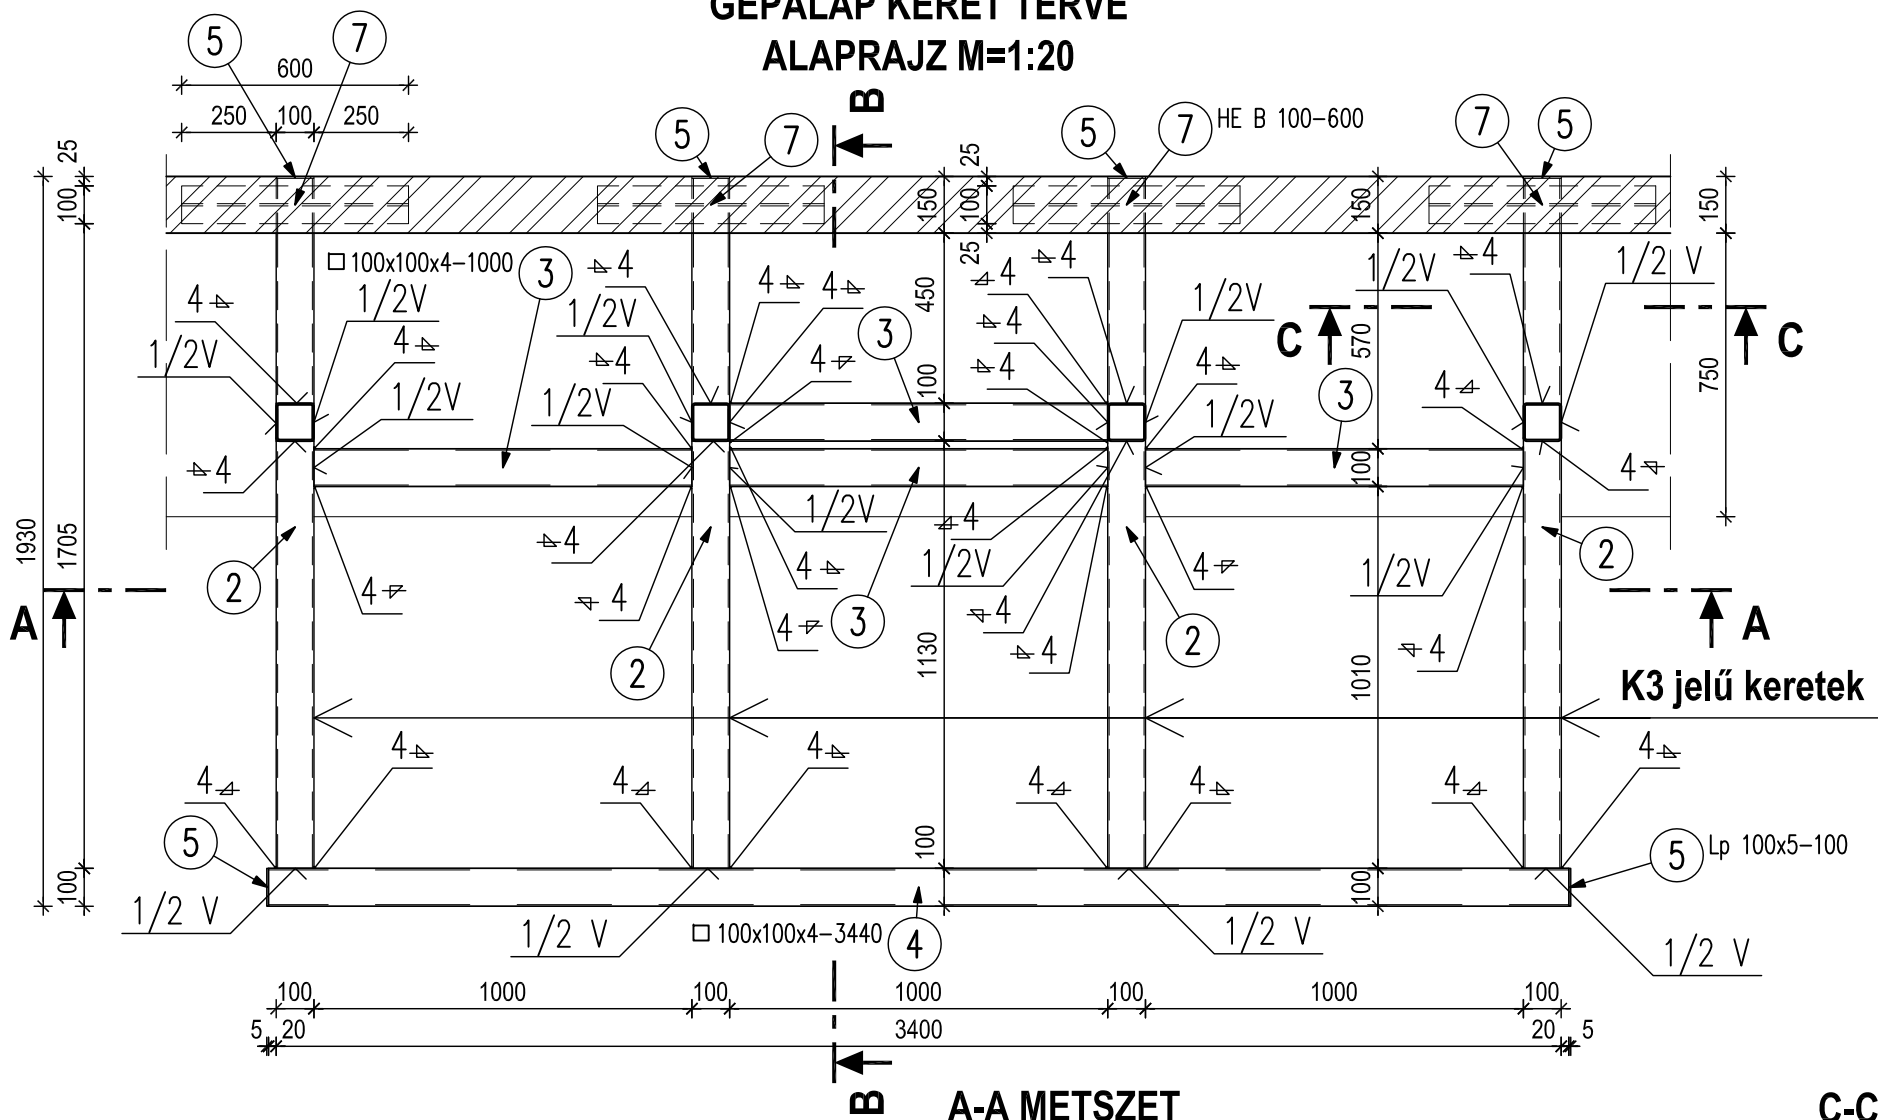


B-B METSZET
M=1:20

K3-keret készüli: 4 db
Emelési súly: 27,8 kg

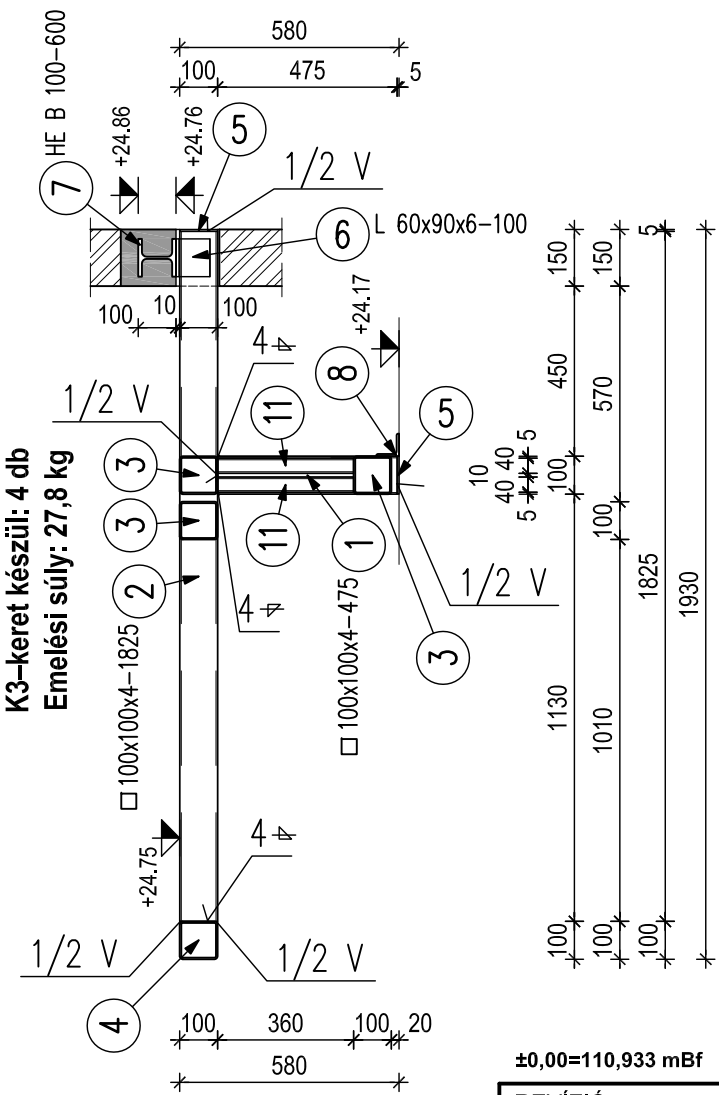


A-A METSZET
M=1:20

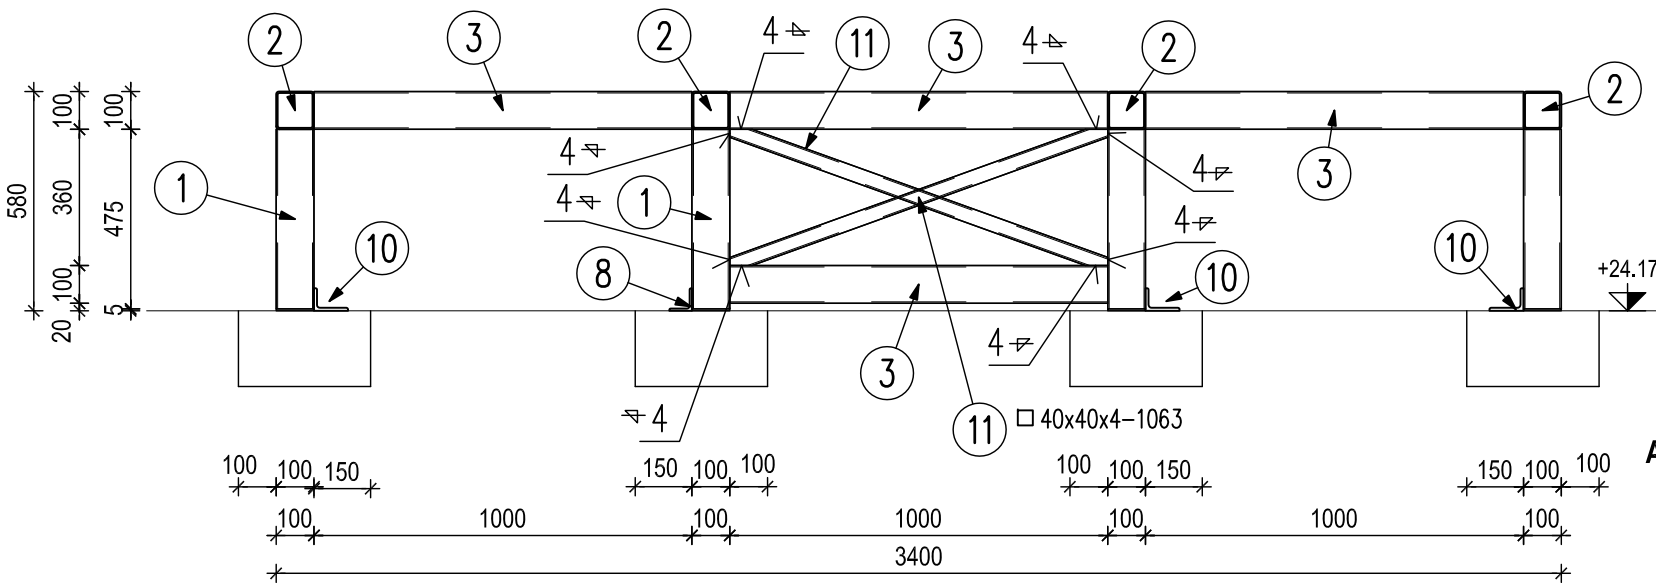

C-C METSZET
M=1:10


Rögzítés készüli: 4 helyen

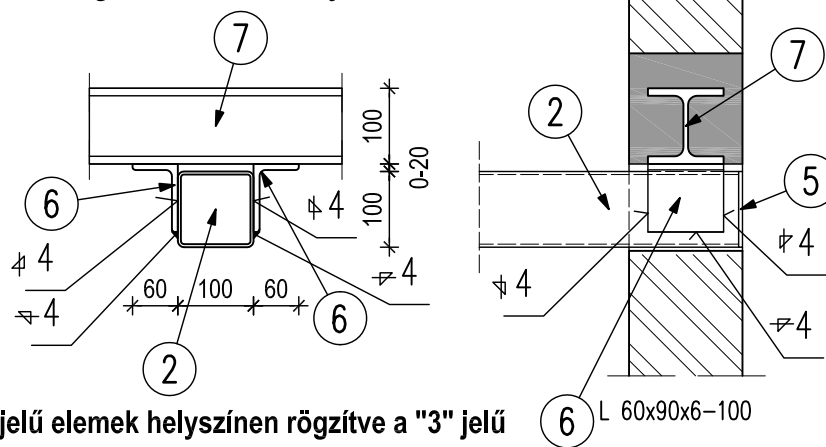

A "6" jelű elemek helyszínén rögzítve a "3" jelű elemekhez, felszorítva a "7" jelű elemekhez.

MEREVÍTŐ RUDAK M=1:10

Készüli: 2 db

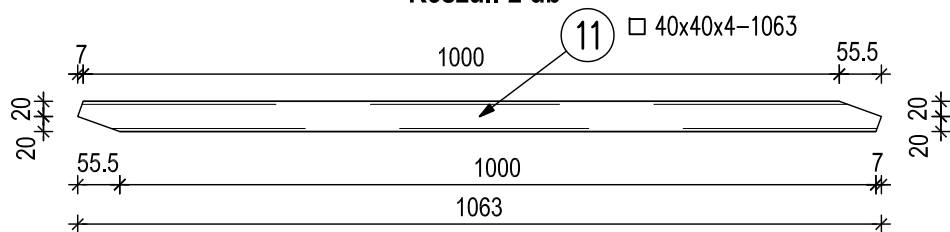

±0,00=110,933 mBf

REVÍZIÓ		
Dátum	Tartalom	Aláírás
Munka: ORSZÁGHÁZ DELEGÁCIÓS TEREM FELÚJÍTÁSA 1055 Budapest, Kossuth Lajos tér 1-3. hrsz.:24894		
Építető: ORSZÁGGYŰLÉS HIVATALA 1055 Budapest, Kossuth Lajos tér 1-3.		
Megrendelő, generáltervező, építészet: MATA-DÓR ARCHITEKTÚRA Kft. 1112 Budapest, Dió utca 3-5.		
Tartószerkezet: VERTICAL-PLAN MÉRNÖKI IRODA BT. 1125 Budapest, Diós árok 62/d T/F: 466-0246; +36 20 279 9704		
Rajz megnevezése: Padlástéri gépeket alátámasztó tartó-szerkezetek terve – Általános terv		
Tervfajta: kiviteli terv		Lépték: M=1:20;10
Keltezés: 2016. március 29.		Rajzszám: S-4.1
Tervező: VÁCZI PÉTER okl. építőmérnök, tartószerkezeti vezető tervező T1-01-1794		