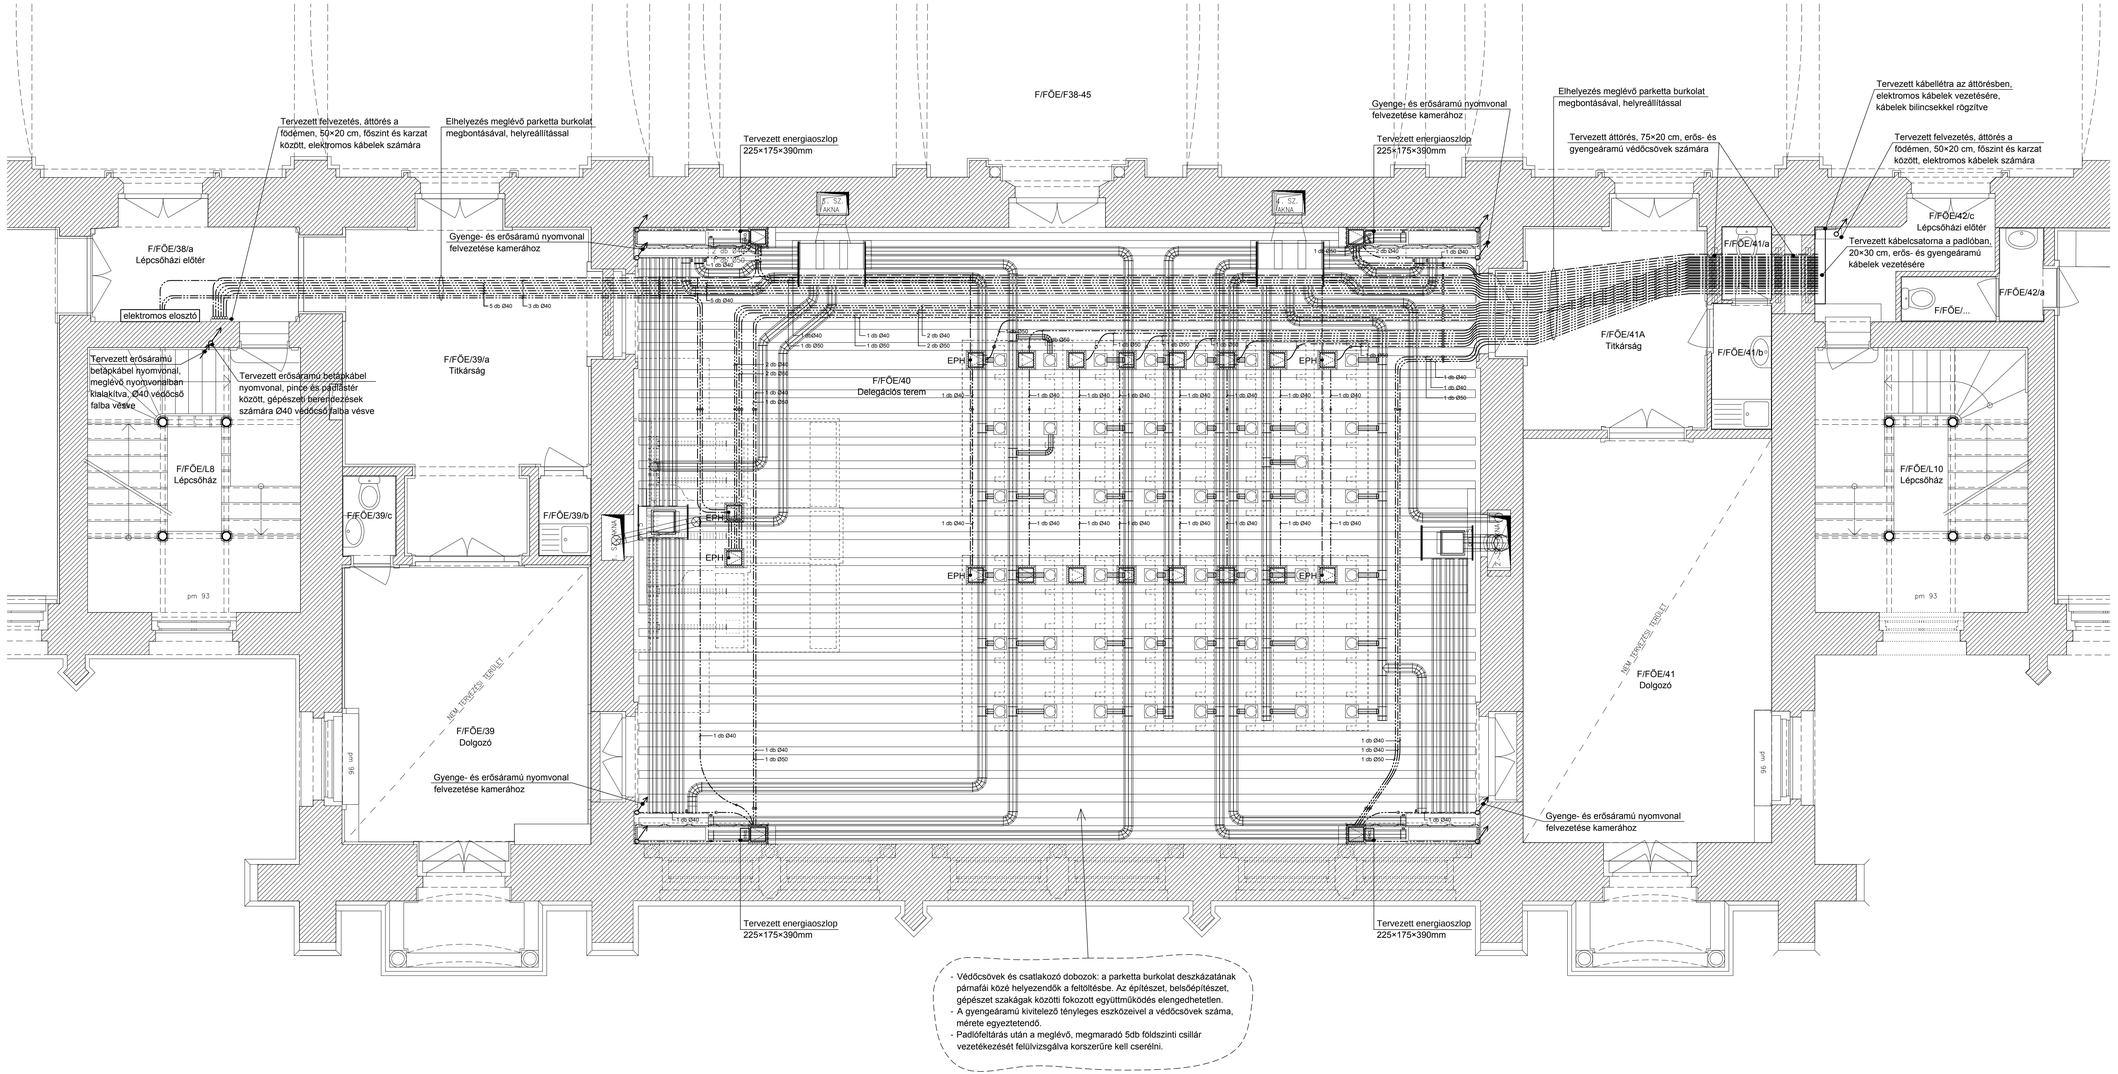

BERUHÁZÁS MEGNEVEZÉSE:

1055 Budapest, Kossuth Lajos tér 1-3.

ORSZÁGHÁZ, DELEGÁCIÓS TEREM

FELÚJÍTÁSA

ÉPÍTÉSI ÉS ÖRÖKSÉGVÉDELMI ENGEDÉLYEZÉSI KIVITELEZÉSI TERV

KOSSUTH TÉR

- A TERVEK A SZAKÁGI MŰLEÍRÁSOKKAL, FEJEZETEKKEL EGYÜTT KEZELENDŐK!
- Az Országház ±0.00 szintje megfelel a Balti-tenger szintje feletti +110,93 m-nek.
- A méretek a helyszínen ellenőrizendők!

MEGRENDELŐ:

ORSZÁGGYŰLÉS HIVATALA
Építészeti Osztály
1055 Budapest, Kossuth tér 1-3.

KÉPVISELŐ:
Bakos Emil Gazdasági és működtetési főigazgató-helyettes
Polyák László Műszaki főosztályvezető

GENERÁL TERVEZŐ:

MATA-DÖR ARCHITEKTÚRA TERVEZŐMŰHELY KFT.
1112 BUDAPEST, DIÓ U. 3-5. TELEFON: + 36 (1) 88 00 190
TELEFAX: + 36 (1) 88 00 299
WWW. MATA - DOR . HU EMAIL: INFO@MATA-DOR.HU
MATA-DÖR ARCHITEKTÚRA

ÉPÍTÉSZ FELELŐS TERVEZŐ:
Fazekas Csaba É1 01-0894,
SZÉS05 01-0894
Bánszky Szabolcs É 01-3797
Müller Ferenc É1 01-1603

ÉPÍTÉSZ MUNKATÁRSAK:
Balázs Mátyás
Ba Julianna É 03-0379

BELSŐÉPÍTÉSZ TERVEZŐ:
Zimits Sándor MAOE Sz.:6831

BELSŐÉPÍTÉSZ MUNKATÁRS:
Kaczián Tibor MABE, MAOE Sz.:8018

MŰVÉSZETTÖRTÉNÉSZ:
Bor Ferenc MÉK 21-0082

CÉH TERVEZŐ, BERUHÁZÓ ÉS FEJLESZTŐ ZRT.
1112 BUDAPEST, DIÓ U. 3-5.
TELEFON: + 36 (1) 88 00 100
WWW. CÉH@CÉH.HU
CÉH+

ÉPÜLETGÉPÉSZ TERVEZŐK:
Lukács László G1 01-10199
Sami Zinaeddin G1 01-7975

ELEKTROMOS TERVEZŐ:
Sápi János V-01-2380

TARTÓSZERKEZETI TERVEZŐ:
Váczi Péter T 01-1794, SZÉS1 01-1794

TŰZVÉDELMI TERVEZŐK:
Móró Tibor V-8/2005
Lakk József I-164/2013

AKUSZTIKAI TERVEZŐ-SZAKÉRTŐ:
Mnyercán György EF-T, EF-TELL, SZÉS-4/01-1574

ÉPÜLETAUTOMATIKAI TERVEZŐ:
Keresztúri Ákos VE-13-8822

TERVFAJTA:

Épületvillamos kiviteli terv

RAJZ MEGNEVEZÉSE:

Főemelet, padló alatti elektromos csövek terv

KELTEZÉS:	RAJZSZÁM:	LÉPTÉK:
2016.03.29.	**Ge-4**	**M 1:50**