

KERITERV MÉRNÖK KFT.
2040 Budaörs Dózsa György u. 14/1
Telefon / fax: +36-23-428-643,-644
E-mail: keriterv@freemail.hu

Megrendelő :CÉH Tervező, Beruházó és Fejlesztő ZRT.
Létesítmény :Delegációs terem légkezelők
Rajzszám :KERGR-003-2016
Terv :


Tervező (cég) :Keriterv Kft
2040 Budaörs, Dózsa Gy. u. 14.

Terv fajta :Folyamatábra


Készült :2016.01.22. Legmagasabb lapszám : 10
Nyomtatva :2016.03.05. Tervező : Kereszturi-Képes Lapok száma : 8

Változat:	2016.03.05.	Keriterv Kft 2040 Budaörs, Dózsa Gy. u. 14. Tel./fax: 06-23-428-643, -428-644 E-mail: keriterv@freemail.hu	Projekt: Parlament Delegációs terem felújítás	Megrendelő: CÉH Tervező, Beruházó és Fejlesztő ZRT. 1112 Budapest, Dió u. 3-5.	Rajzszám: KERGR-003-2016	
Nyomtatva:	2016.03.05.					FOLY
Szerkesztő:	Képes Iván			Lapazonosító: Fedlap	Előző oldal:	1
Tervező:	Kereszturi Ákos				Következő o.: 2 Utolsó oldal: 10	


Jelmagyarázat

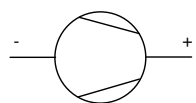


Ventilátor

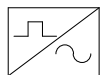

Frekvenciaváltó

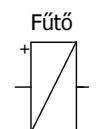

Fűtési regiszter

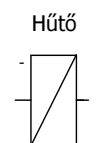


Hűtési regiszter



Szivattyú




Motoros zsalu

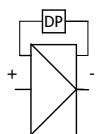

Légoldali szűrő
nyomáskülönbség kapcsolóval



Tűzcsappantyú

 

Forgódobos
hővisszanyerő



3-utú szelep



2-utú szelep



Csőfűtés



Termosztát



Nyomáskapcsoló



Pára kapcsoló



Hőmérő



Nyomásmérő




Légminőség érzékelő



Páratartalom érzékelő

Változat:	2016.03.05.	<div>Keriterv Kft</div> <div>2040 Budaörs, Dózsa Gy. u. 14.</div> <div>Tel./fax: 06-23-428-643, -428-644</div> <div>E-mail: keriterv@freemail.hu</div>	Projekt:	Ventilátor	Parlament	Delegációs terem felújítás	Megrendelő:	CÉH Tervező, Beruházó és Fejlesztő ZRT.	Rajzsám: KERGR-003-2016	FOLY	
Nyomtatva:	2016.03.05.							1112 Budapest, Dió u. 3-5.			
Szerkesztő:	Képes Iván						Lapazonosító:	Jelmagyarázat	Előző oldal: 2		4
Tervező:	Kereszturi Ákos								Oldalszám:		
				Következő o.: 6							
								Utolsó oldal: 10			

LK1 Felső légkezelő 1.

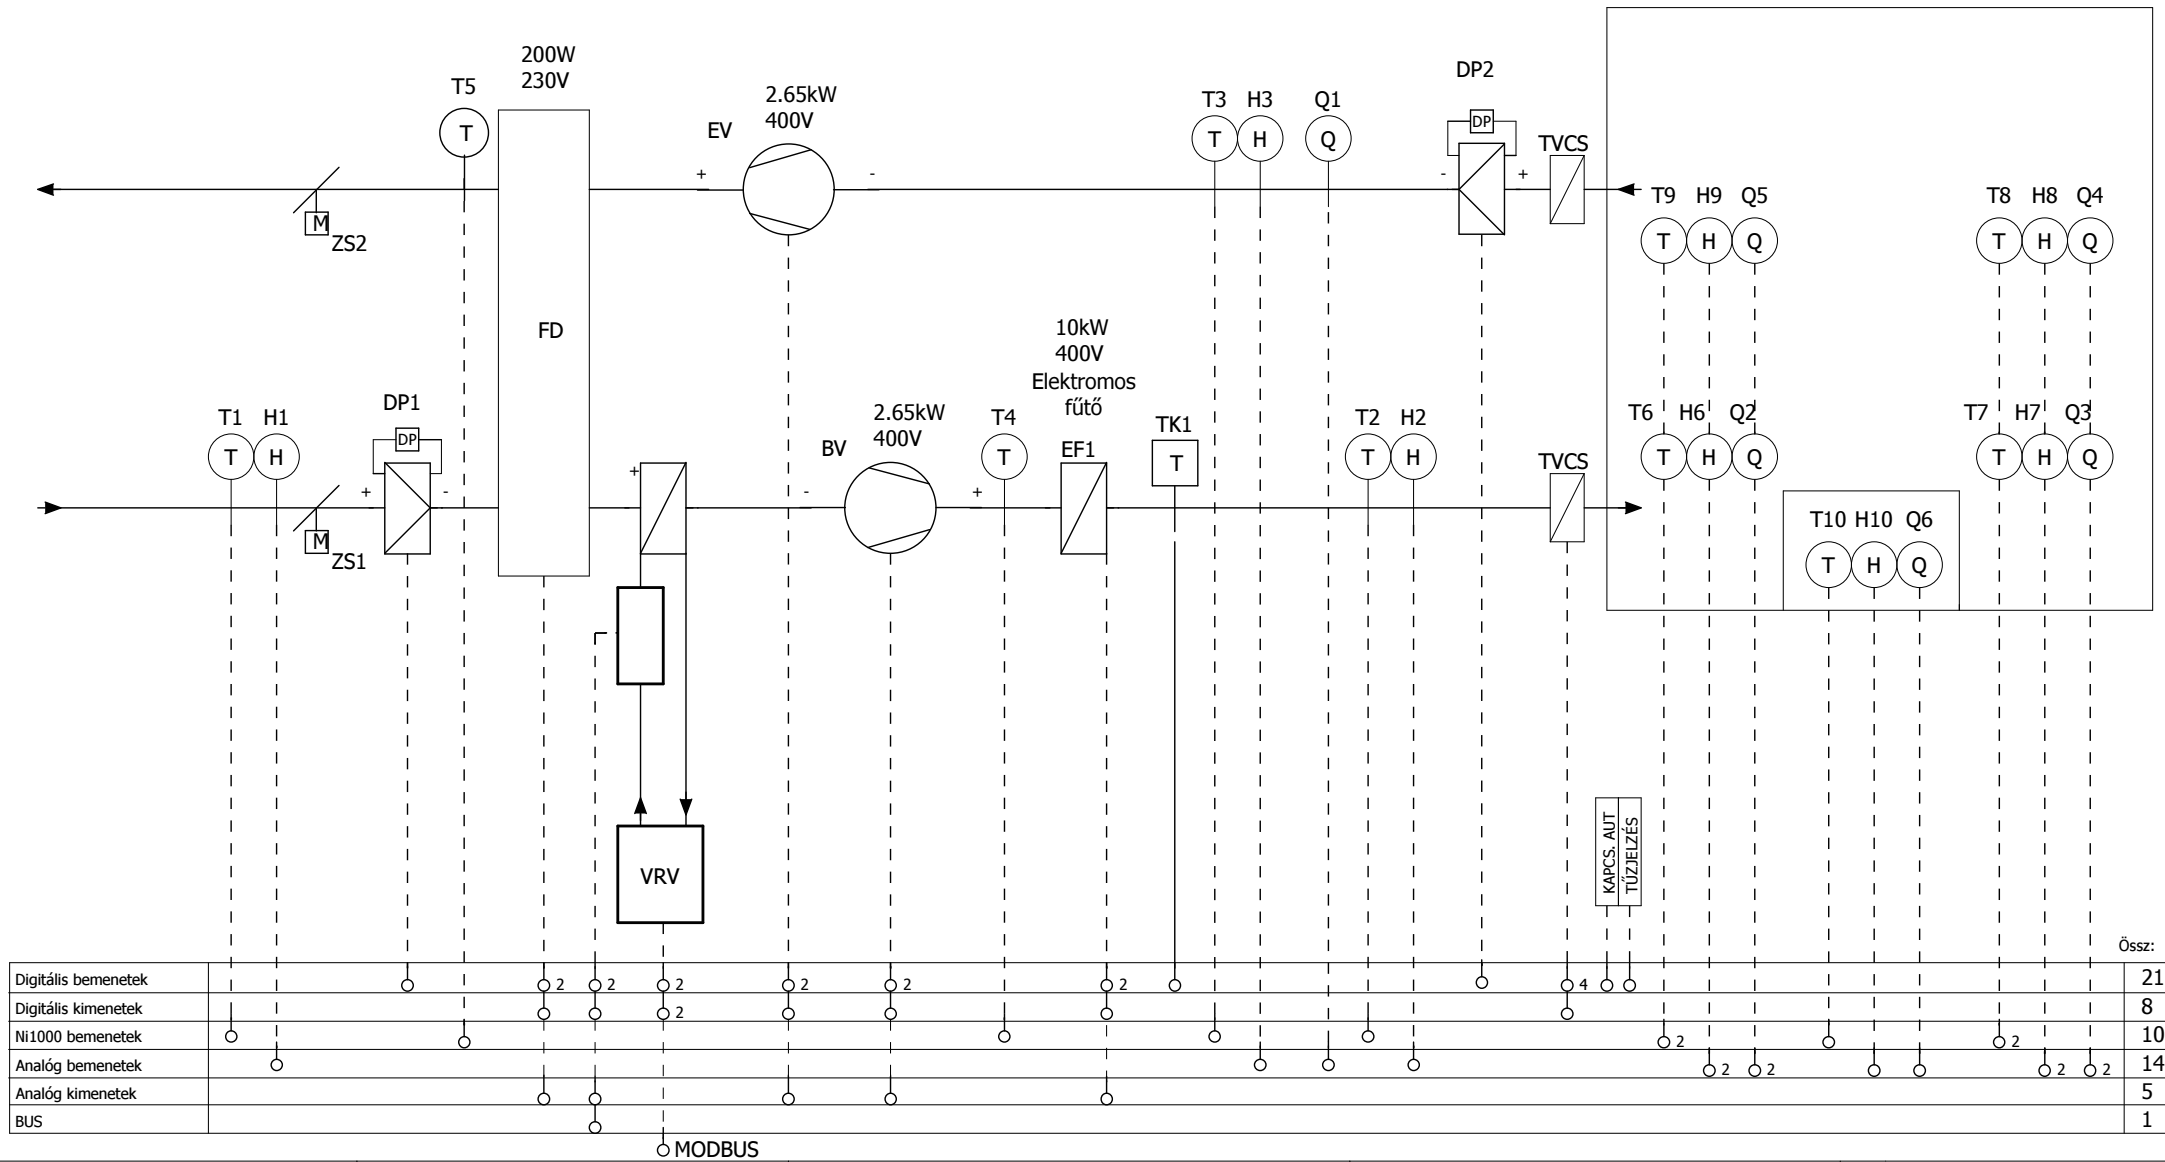

Változat:	2016.03.05.
Nyomtatva:	2016.03.05.
Szerkesztő:	Képes Iván
Tervező:	Kereszturi Ákos


Keriterv Kft
2040 Budaörs, Dózsa Gy. u. 14.
Tel./fax: 06-23-428-643, -428-644
E-mail: keriterv@freemail.hu

Projekt:	Parlament
	Delegációs terem felújítás

Megrendelő:	CEH Tervező, Beruházó és Fejlesztő ZRT.
	1112 Budapest, Dió u. 3-5.
Lapazonosító:	LK1 Felső légkezelő 1.

Rajzsám:	KERGR-003-2016
	FOLY
Előző oldal:	4
Oldalszám:	
Következő o.:	7
Utolsó oldal:	10
	6

LK2 Felső légkezelő 2.

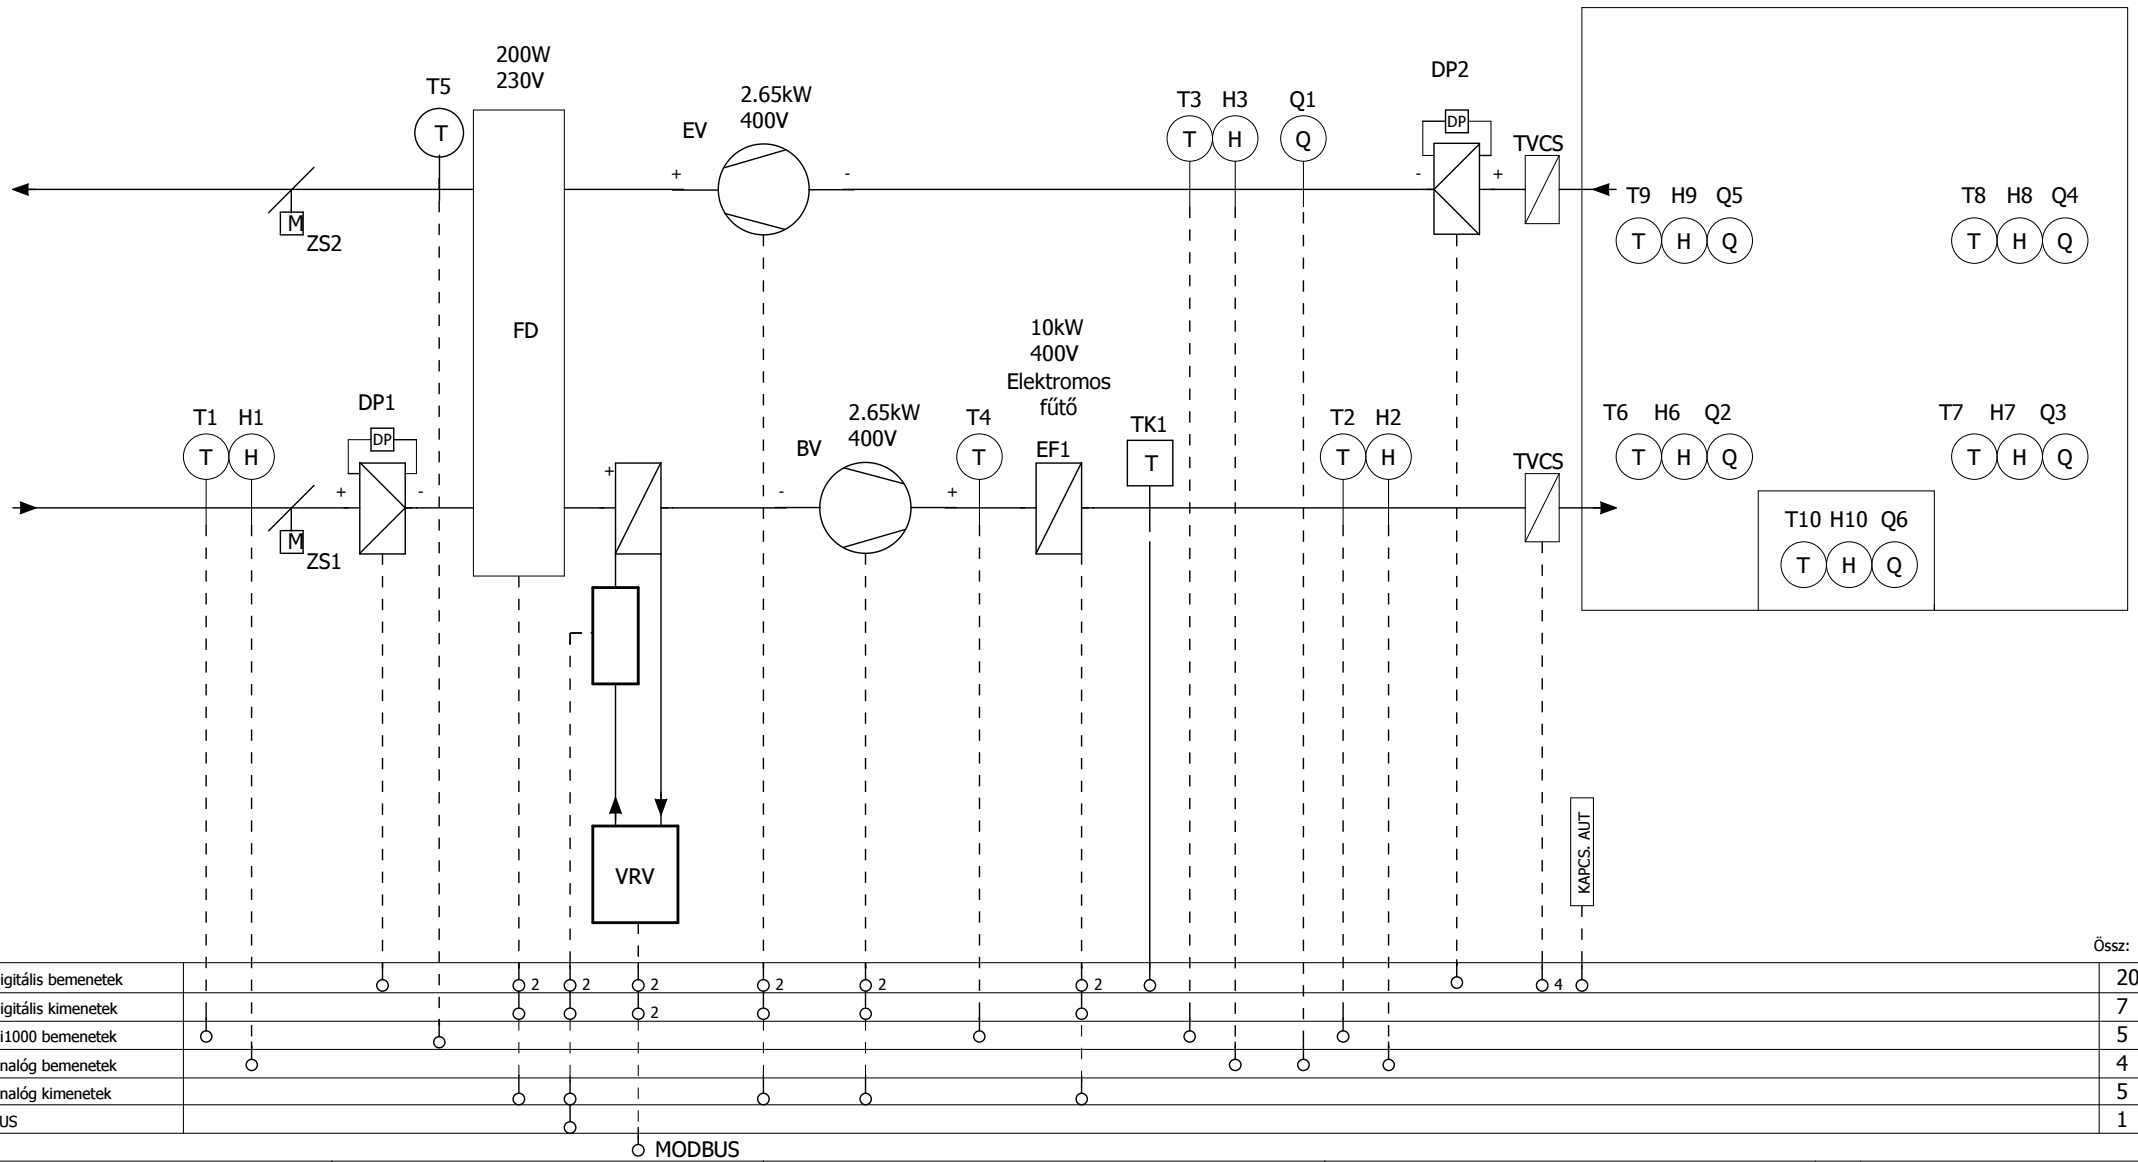

Változat:	2016.03.05.
Nyomtatva:	2016.03.05.
Szerkesztő:	Képes Iván
Tervező:	Kereszturi Ákos


Keriterv Kft
2040 Budaörs, Dózsa Gy. u. 14.
Tel./fax: 06-23-428-643, -428-644
E-mail: keriterv@freemail.hu

Projekt:	Parlament
	Delegációs terem felújítás

Megrendelő:	CEH Tervező, Beruházó és Fejlesztő ZRT.
	1112 Budapest, Dió u. 3-5.
Lapazonosító:	LK2 Felső légkezelő 2.

Rajzszám: KERGR-003-2016	
	FOLY
Előző oldal: 6	
Oldalszám:	7
Következő o.: 8	
Utolsó oldal: 10	


Gőzös radiátor fűtés

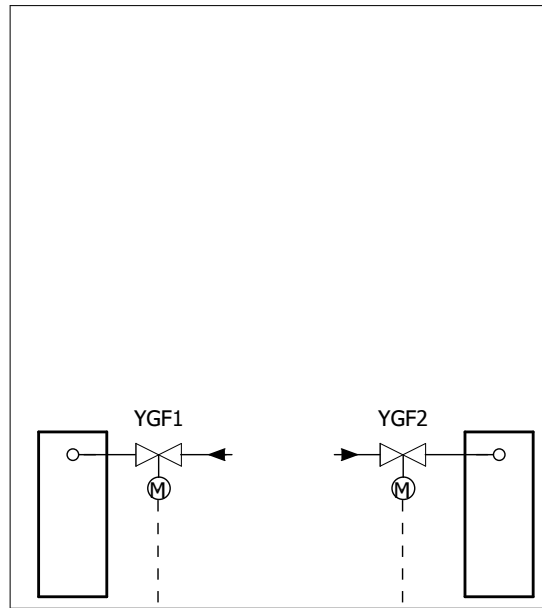

Össz:


Digitális bemenetek		
Digitális kimenetek		
Ni1000 bemenetek		
Analóg bemenetek		
Analóg kimenetek		2
BUS		

Változat:	2016.03.05.	Keriterv Kft 2040 Budaörs, Dózsa Gy. u. 14. Tel./fax: 06-23-428-643, -428-644 E-mail: keriterv@freemail.hu	Projekt: Parlament Delegációs terem felújítás	Megrendelő: CEH Tervező, Beruházó és Fejlesztő ZRT. 1112 Budapest, Dió u. 3-5.	Rajzszám: KERGR-003-2016	
Nyomtatva:	2016.03.05.					FOLY
Szerkesztő:	Képes Iván			Lapazonosító: R Gőzös radiátor fűtés	Előző oldal: 7	8
Tervező:	Kereszturi Ákos				Oldalszám: Következő o.: 9 Utolsó oldal: 10	

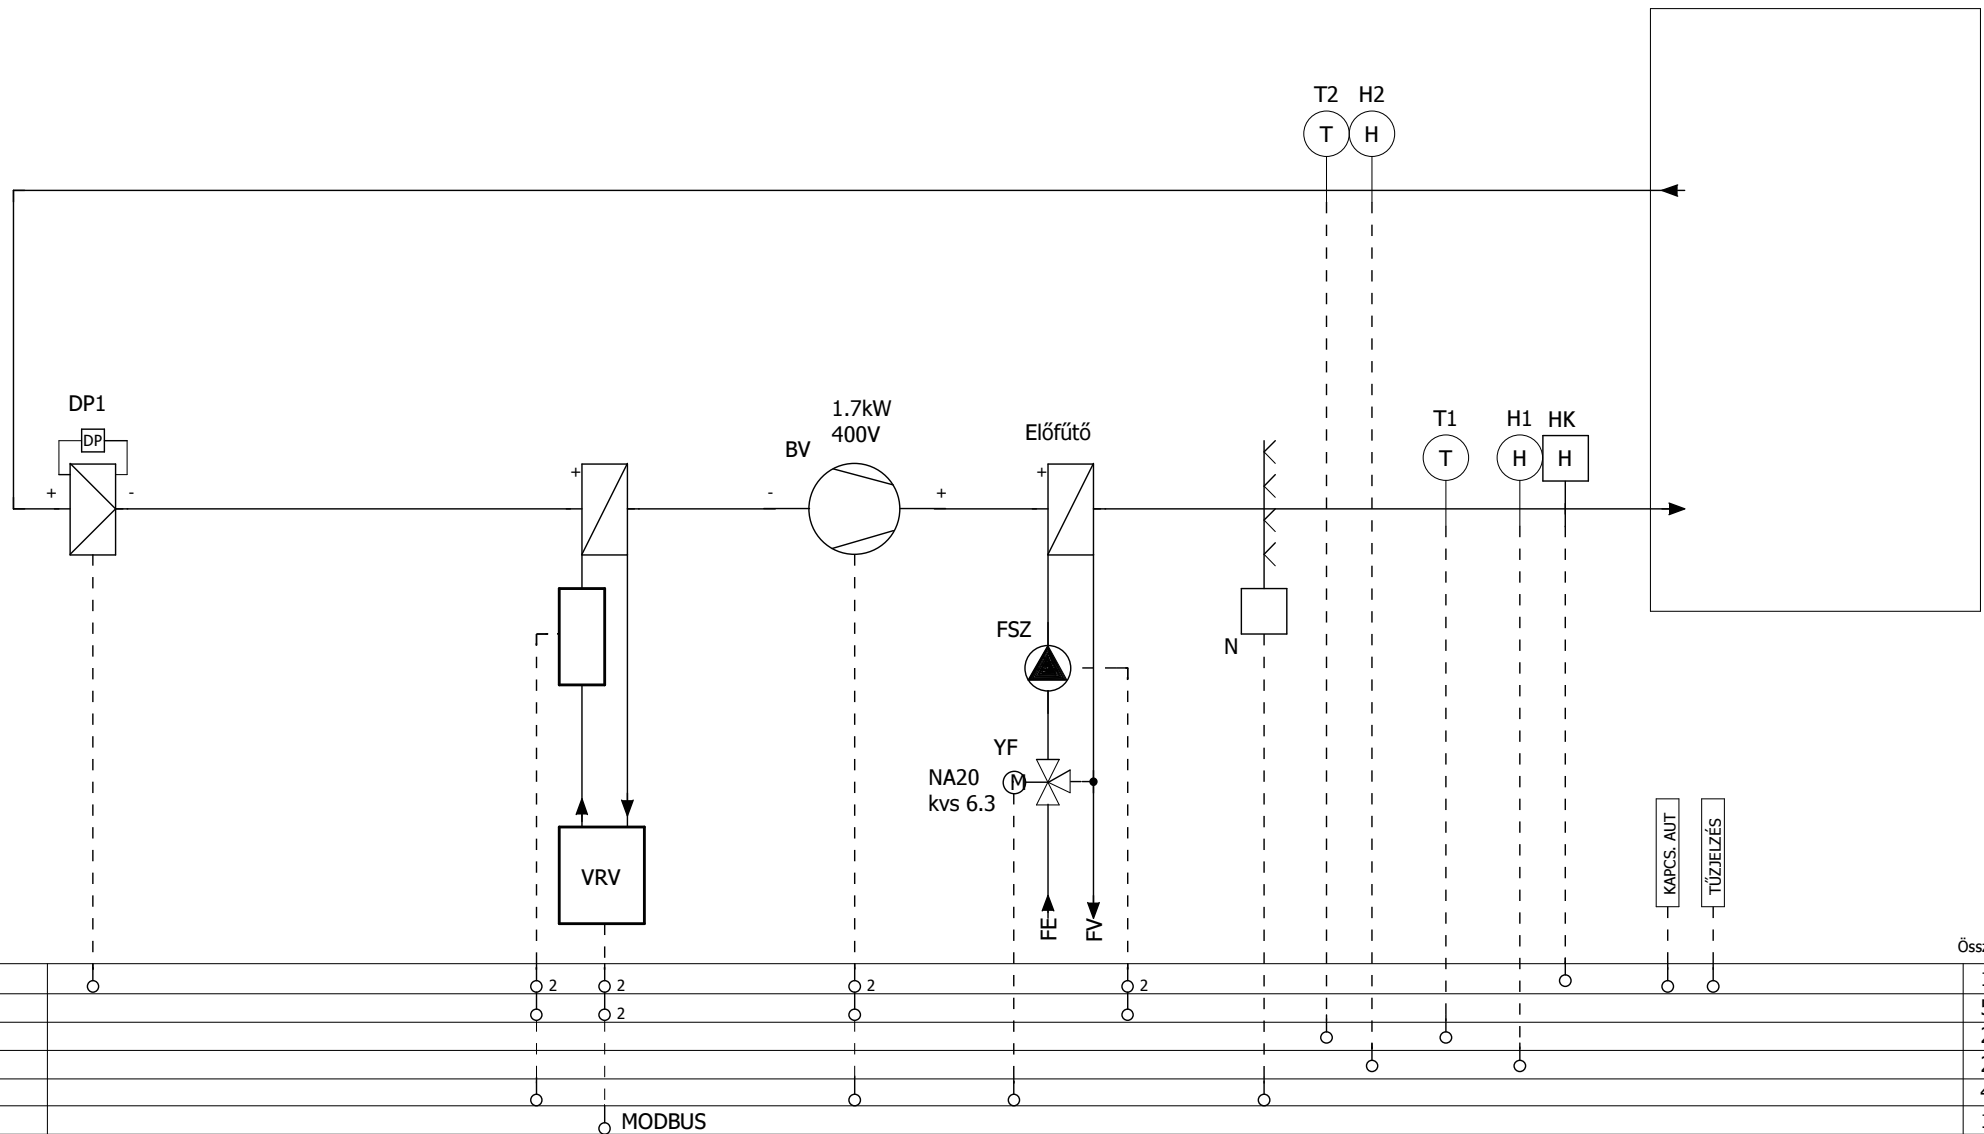[illegible]

Változat:	2016.03.05.	<div>Keriterv Kft</div> <div>2040 Budaörs, Dózsa Gy. u. 14.</div> <div>Tel./fax: 06-23-428-643, -428-644</div> <div>E-mail: keriterv@freemail.hu</div>	<div>Projekt:</div> <div>Parlament</div> <div>Delegációs terem felújítás</div>	<div>Megrendelő:</div> <div>CEH Tervező, Beruházó és Fejlesztő ZRT.</div> <div>1112 Budapest, Dió u. 3-5.</div>	<div>Rajkszám: KERGR-003-2016</div>	
Nyomtatva:	2016.03.05.				FOLY	
Szerkesztő:	Képes Iván			<div>Lapazonosító:</div> <div>LK3 Alsó légkezelő</div>	<div>Előző oldal: 8</div> <div>Oldalszám:</div> <div>Következő o.: 10</div> <div>Utolsó oldal: 10</div>	9
Tervező:	Kereszturi Ákos					

Alsó légkezelő fűtés-hűtés

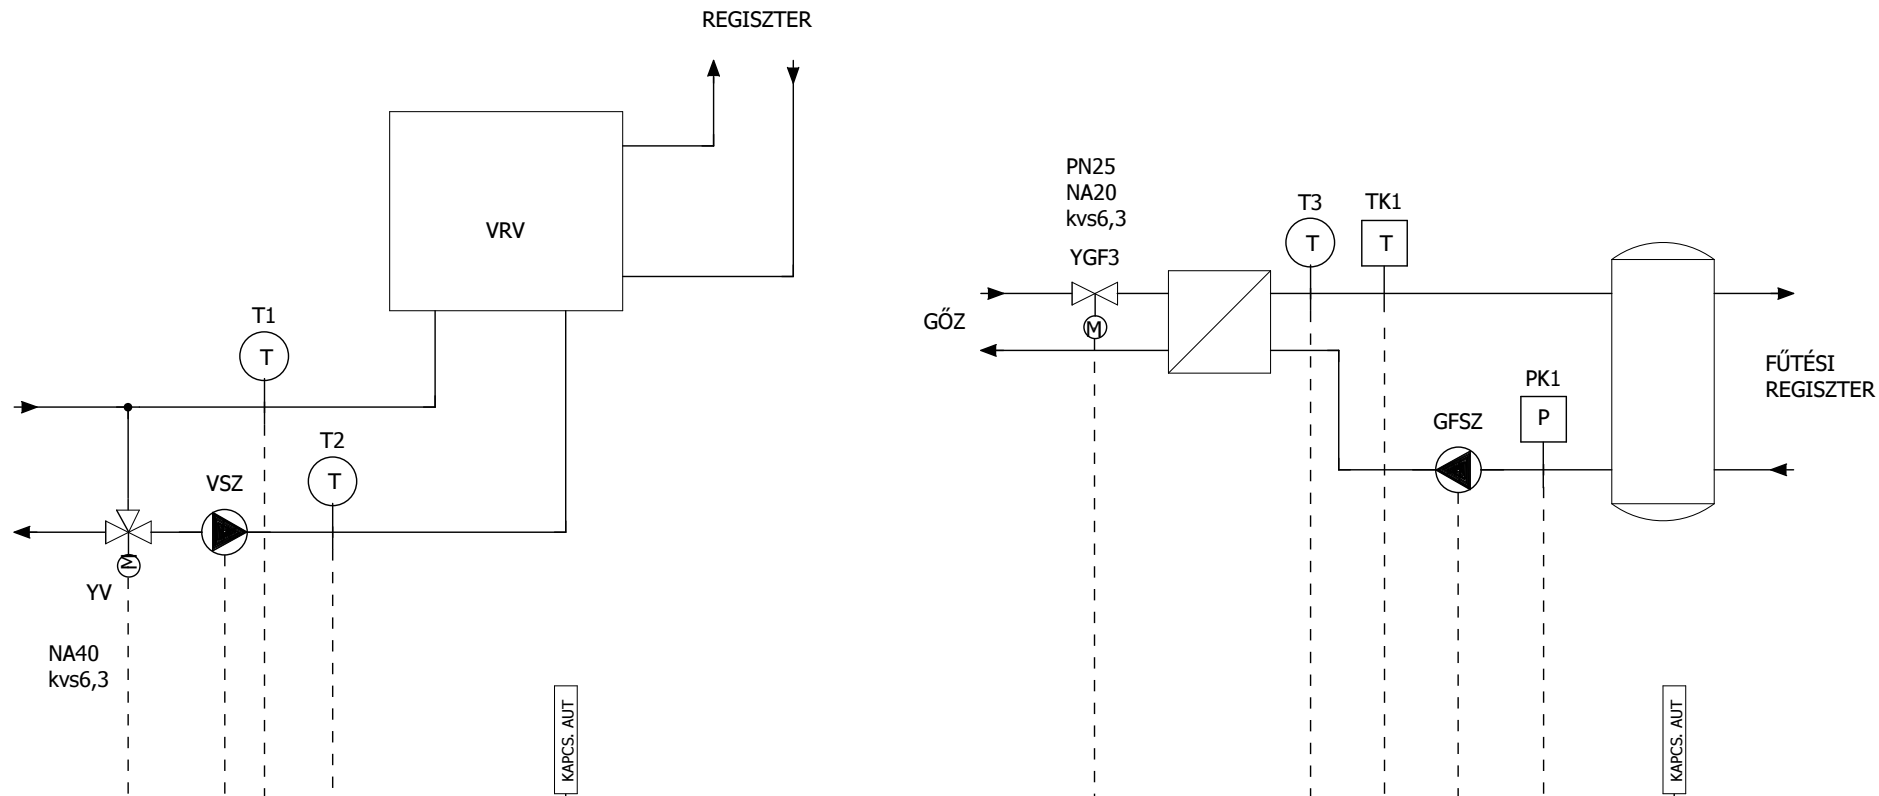

Digitális bemenetek		2							8
Digitális kimenetek									2
Ni1000 bemenetek									3
Analóg bemenetek									
Analóg kimenetek									2
BUS									

Változat:	2016.03.05.
Nyomtatva:	2016.03.05.
Szerkesztő:	Képes Iván
Tervező:	Kereszturi Ákos

Keriterv Kft
2040 Budaörs, Dózsa Gy. u. 14.
Tel./fax: 06-23-428-643, -428-644
E-mail: keriterv@freemail.hu

Projekt:	Parlament Delegációs terem felújítás
----------	---

Megrendelő:	CEH Tervező, Beruházó és Fejlesztő ZRT. 1112 Budapest, Dió u. 3-5.
Lapazonosító:	FH Alsó légkezelő fűtés-hűtés

Rajzszám: KERGR-003-2016	FOLY
Előző oldal: 9	10
Oldalszám:	
Következő o.: 10	