JELMAGYARÁZAT:

FRISSLEVEGŐ
KEZELT LEVEGŐ
ELSZÍVOTT LEVEGŐ
KIDOBOTT LEVEGŐ
LEVEGŐ ÁTKÖTÉS

MEGJEGYZÉS:

A méretek a helyszínen ellenőrzendők!
A légcsatornát a padlóban 6mm vastag, szabadon 19mm vastag,zártcellás hőszigeteléssel kell ellátni!
A padlástérben vezetett, hőszigetelt légcsatornát keményhéjjalással kell ellátni!
Az egyedi légcsatorna elemeket méreteit gyártásba adás előtt, feltárás után felül kell vizsgálni!
A padlóba kerülő, jelöletlen csőméret Ø180mm.
A befúvó anemosztátok típusa, minden esetben Schako PIL-B-R 250
Az elnöki pulpitus alá kerülő, padló fölött, szabadon vezetett, kör keresztmetszetű csövek anyaga PP!
A szellőző gépek kezelési oldala megrendelés előtt ellenőrzendő!

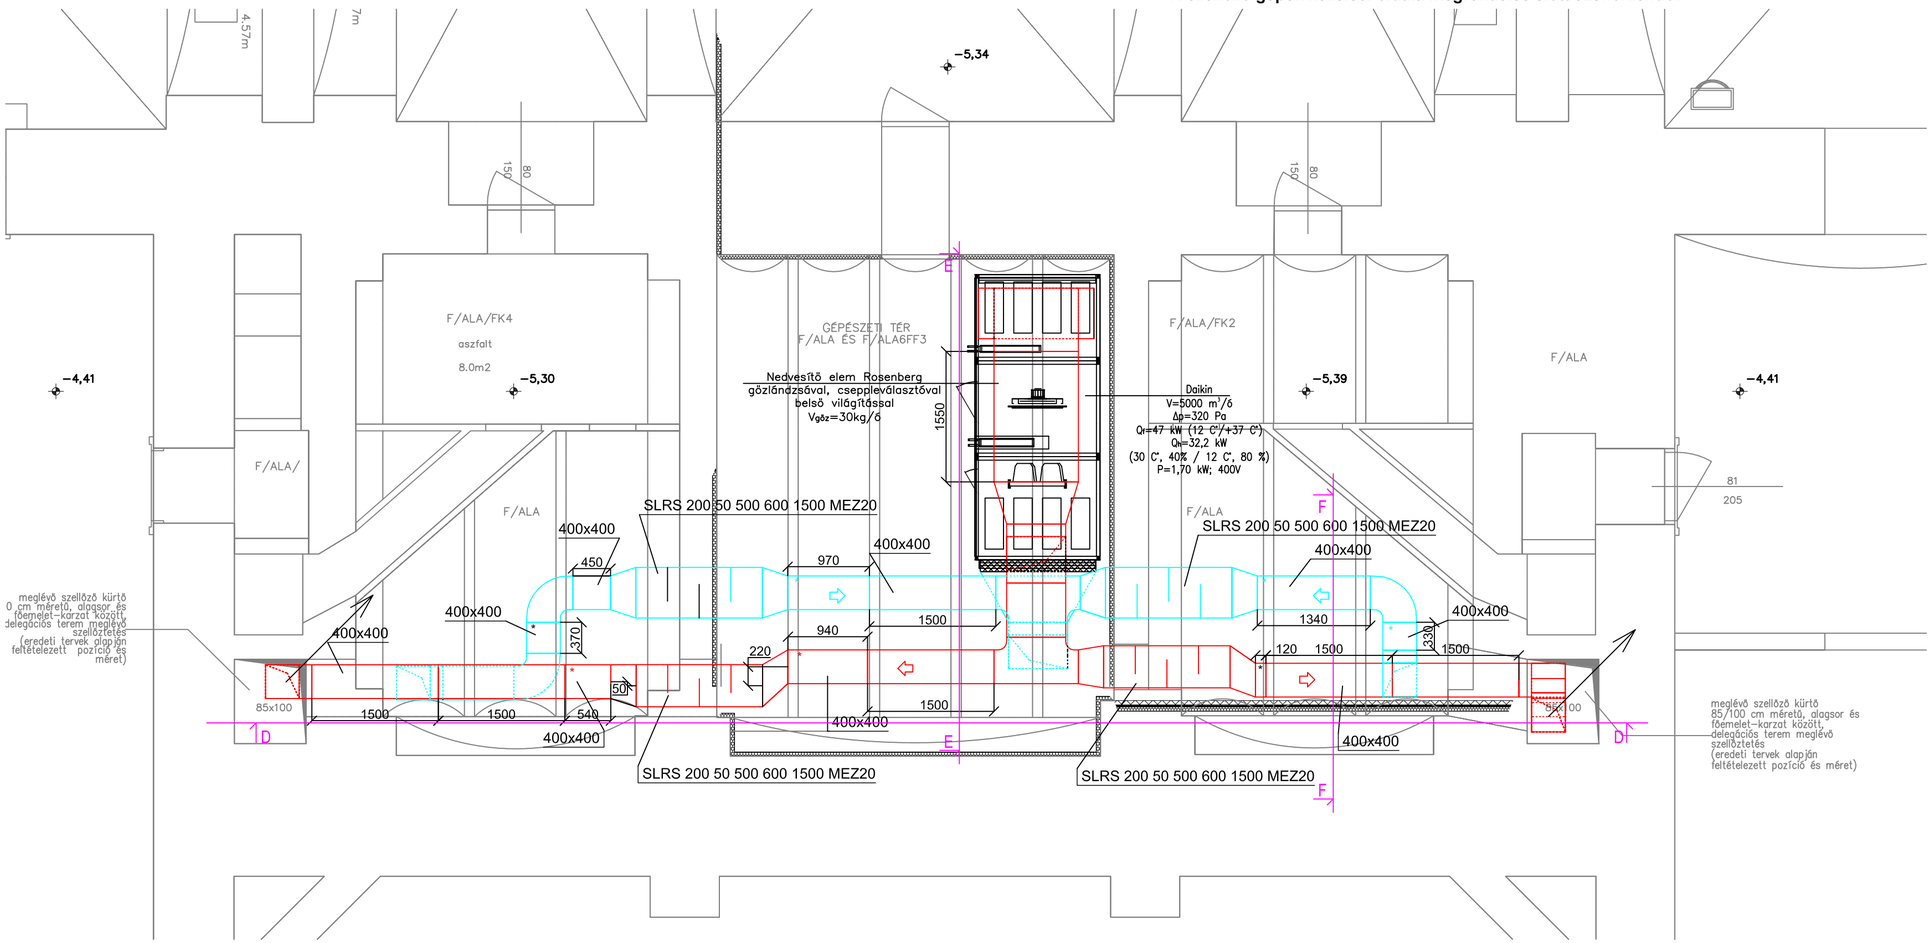

BERUHÁZÁS MEGNEVEZÉSE:

1055 Budapest, Kossuth Lajos tér 1-3.

ORSZÁGHÁZ, DELEGÁCIÓS TEREM
FELÚJÍTÁSA
ÉPÍTÉSI ÉS ÖRÖKSÉGVÉDELMI ENGEDÉLYEZÉSI
KIVITELEZÉSI TERV

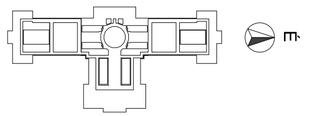

- A TERVEK A SZAKÁGI MŰLEÍRÁSOKKAL, FEJEZETEKKEL EGYÜTT KEZELENDŐK!
- Az Országház ±0,00 szintje megfelel a Balti-tenger szintje feletti +110,93 m-nek.
- A méretek a helyszínen ellenőrzendők!

MEGBÍZÓ:

ORSZÁGGYŰLÉS HIVATALA
Építészeti Osztály
1055 Budapest, Kossuth tér 1-3.

KÉPVISELŐ:

Bakos Emil Gazdasági és működtetési főigazgató-helyettes
Polyák László Műszaki főosztályvezető

GENERÁL TERVEZŐ:

MATA-DÓR ARCHITEKTÚRA TERVEZŐMŰHELY KFT. uj_logo_1.jpg

1112 BUDAPEST, DIÓ U. 3-5. TELEFON: + 36 (1) 88 00 190
TELEFAX: + 36 (1) 88 00 299
WWW. MATA - DOR . HU EMAIL: INFO@MATA-DOR.HU **MATA-DÓR ARCHITEKTÚRA**

ÉPÍTÉSZ FELELŐS TERVEZŐ:

Fazekas Csaba É1 01-0894,
SZÉS05 01-0894
Bánszky Szabolcs É 01-3797
Müller Ferenc É1 01-1603

ÉPÍTÉSZ MUNKATÁRSAK:

Balázs Mátyás
Ba Julianna É 03-0379

BELSŐÉPÍTÉSZ TERVEZŐ:

Zimits Sándor MAOE Sz.:6831

BELSŐÉPÍTÉSZ MUNKATÁRS:

Kaczián Tibor MABE, MAOE Sz.:8018

MŰVÉSZETTÖRTÉNÉSZ:

Bor Ferenc MÉK 21-0082

CÉH TERVEZŐ, BERUHÁZÓ ÉS FEJLESZTŐ zRT.

1112 BUDAPEST, DIÓ U. 3-5. Belépőkét kép #12.jpg
TELEFON: + 36 (1) 88 00 100
WWW. CÉH@CÉH.HU

ÉPÜLETGÉPÉSZ TERVEZŐK:

Lukács László G1 01-10199
Sami Zinaeddin G1 01-7975

ELEKTROMOS TERVEZŐ:

Sápi János V-01-2380

TARTÓSZERKEZETI TERVEZŐ:

Váczi Péter T 01-1794, SZÉS1 01-1794

TŰZVÉDELMI TERVEZŐK:

Móró Tibor V-8/2005
Lakk József I-164/2013

AKUSZTIKAI TERVEZŐ-SZAKÉRTŐ:

Mnyercán György EF-T, EF-TELL. SZÉS-4/01-1574

ÉPÜLETAUTOMATIKAI TERVEZŐ:

Kereszturi Ákos VE-13-8822

TERVFAJTA:

ÉPÜLETGÉPÉSZET

RAJZ MEGNEVEZÉSE:

SZELLŐZÉS PINCE ALAPRAJZ

KELTEZÉS:	RAJZSZÁM:	LÉPTÉK:
2016.03.29.	**Gsz-01**	**M 1:50**