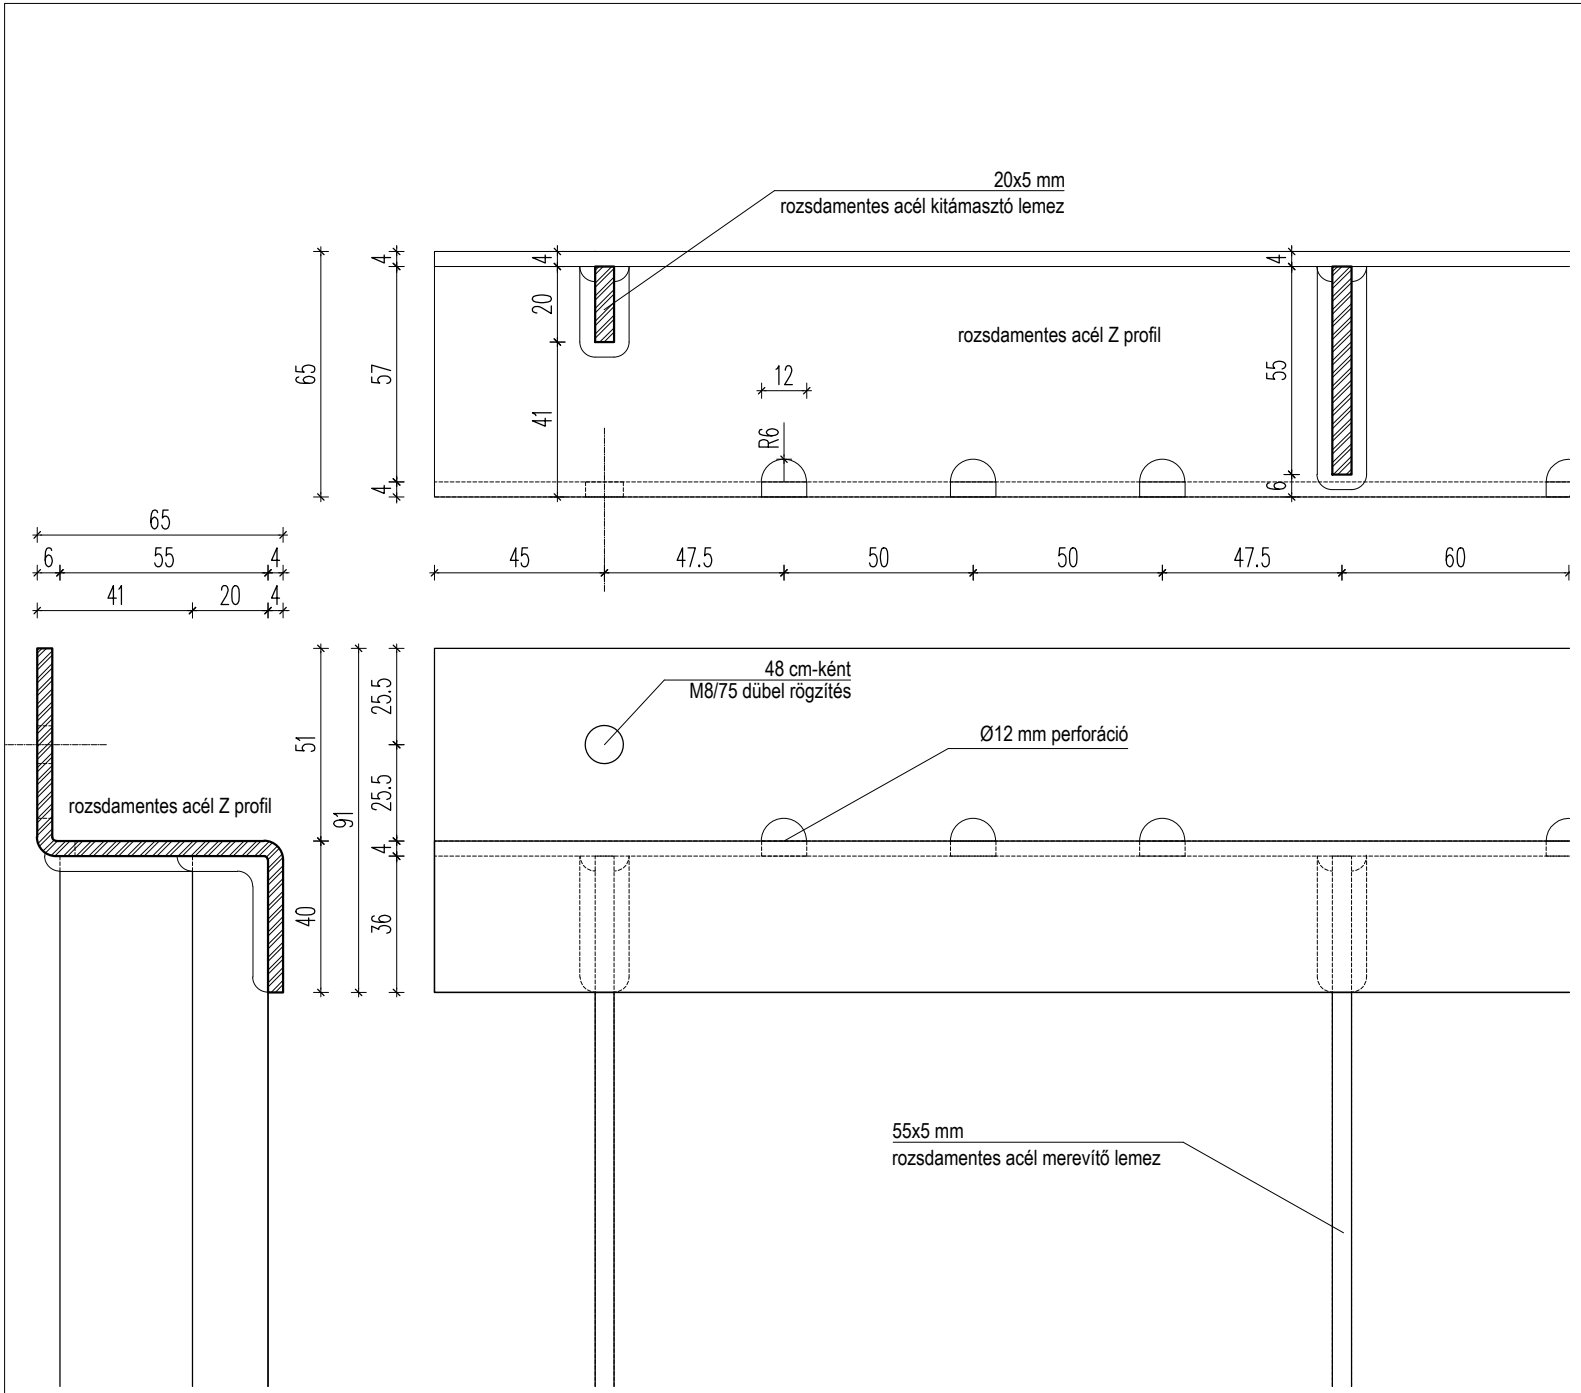

gépész tervező által megadott kifolyási magasság: 104,30 mBf,
mértékadó árvízszint: 104,24 mBf (2016)

munka címe:
ORSZÁGHÁZ DUNAI TERASZOK
BURKOLATAI ÉS EGYÉB JÁRULÉKOS FELADATOK

Építtető: ORSZÁGGYŰLÉS HIVATALA
1055 Budapest, Kossuth Lajos tér 1-3.

tervfázis: MÓDOSÍTOTT KIVITELEZÉSI TERV

dátum: 2017. 11. hó

tervezők:

MASZNYIK ÉS GÁBOR ÉPÍTÉSZ IRODA KFT.
1026 Budapest,
Nagyajtai utca 8.

építész vezető tervező:
MASZNYIK CSABA
É1 01-0094

építész tervezők:
GÁBOR MÓNIKA
HEGEDŰS ANDREA
SZABÓ ÁGNES JUDIT

művészettörténész: .....

geodézia: .....

talajmechanika: .....

statikus tervező: .....

szerkezetdiagnosztika: .....

szigeteléstechnika: .....

külső közmű - víz, csapadék:
FŐMTERV / BALOGH ÁGNES

külső közmű - víz, csapadék: .....

külső közmű - elektromosság: .....

restaurátor: .....

tervállapot:
TERVEZETT ÁLLAPOT / RÉSZLET

rajz neve:
"L03" FOLYÓKA - ALÁTÁMASZTÓ ACÉLELEM

lépték: M=1:2

tervlapszám: D-02.2