



M=1:25


A-A metszet


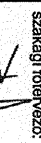


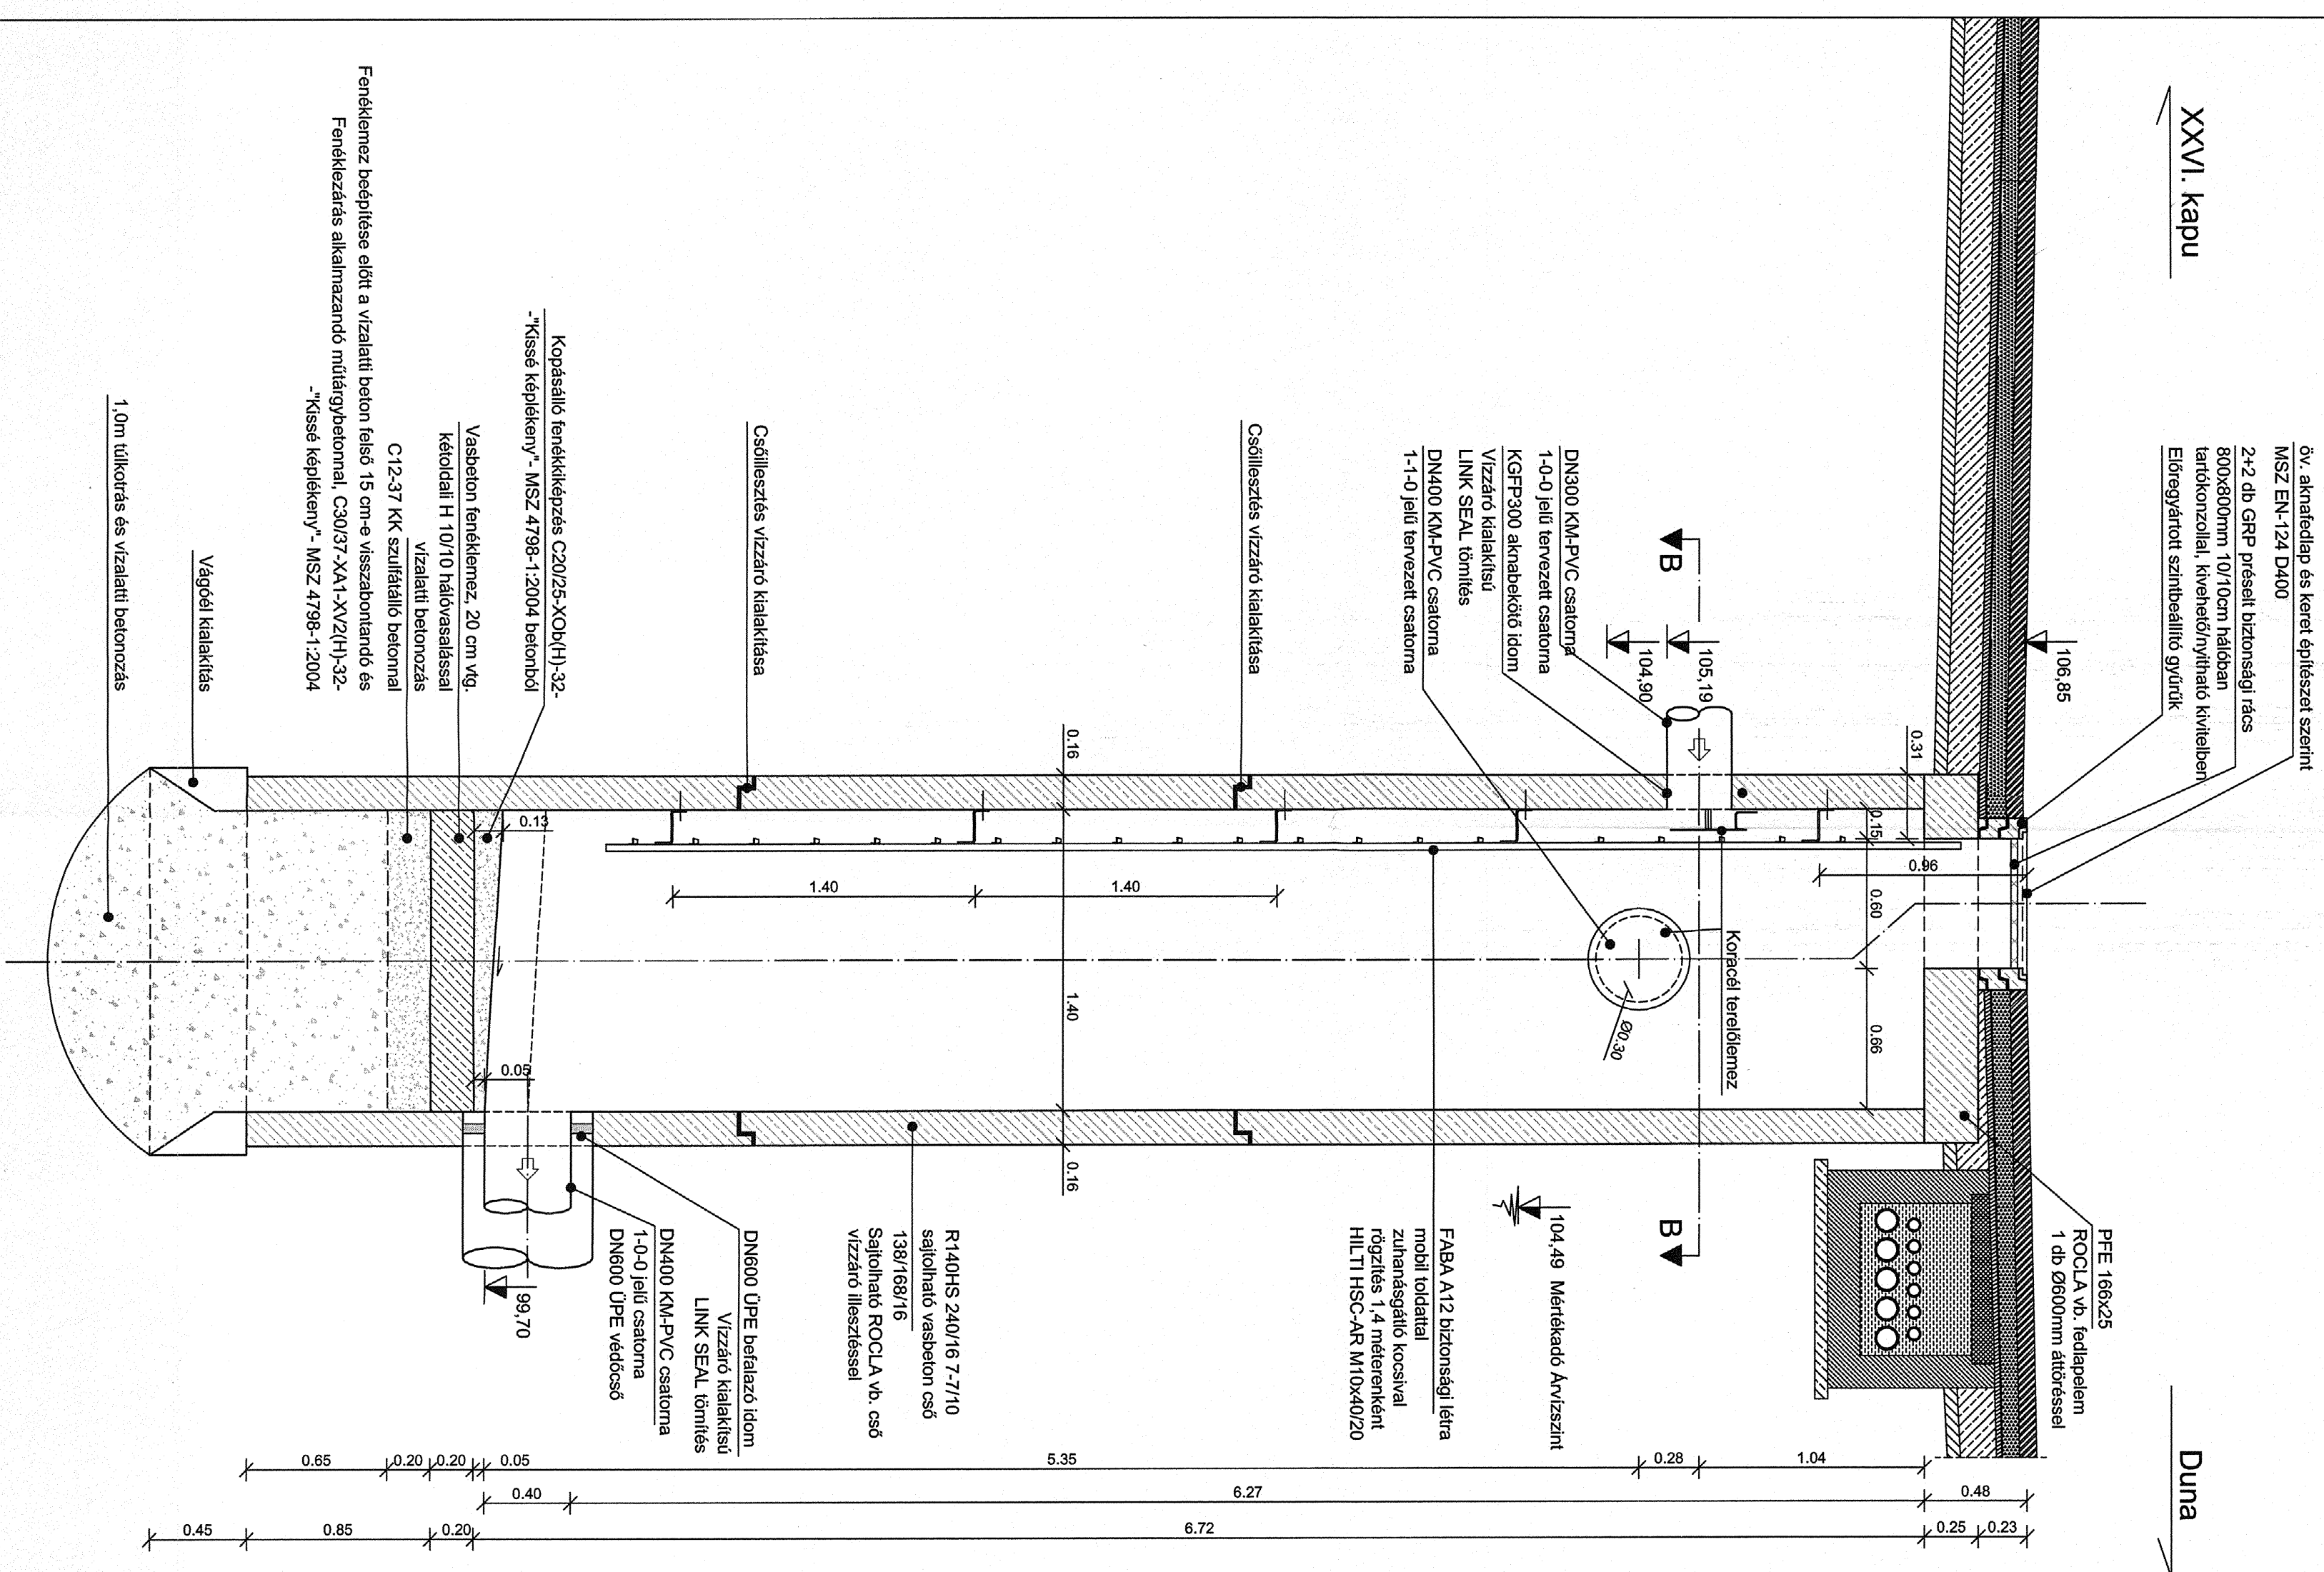

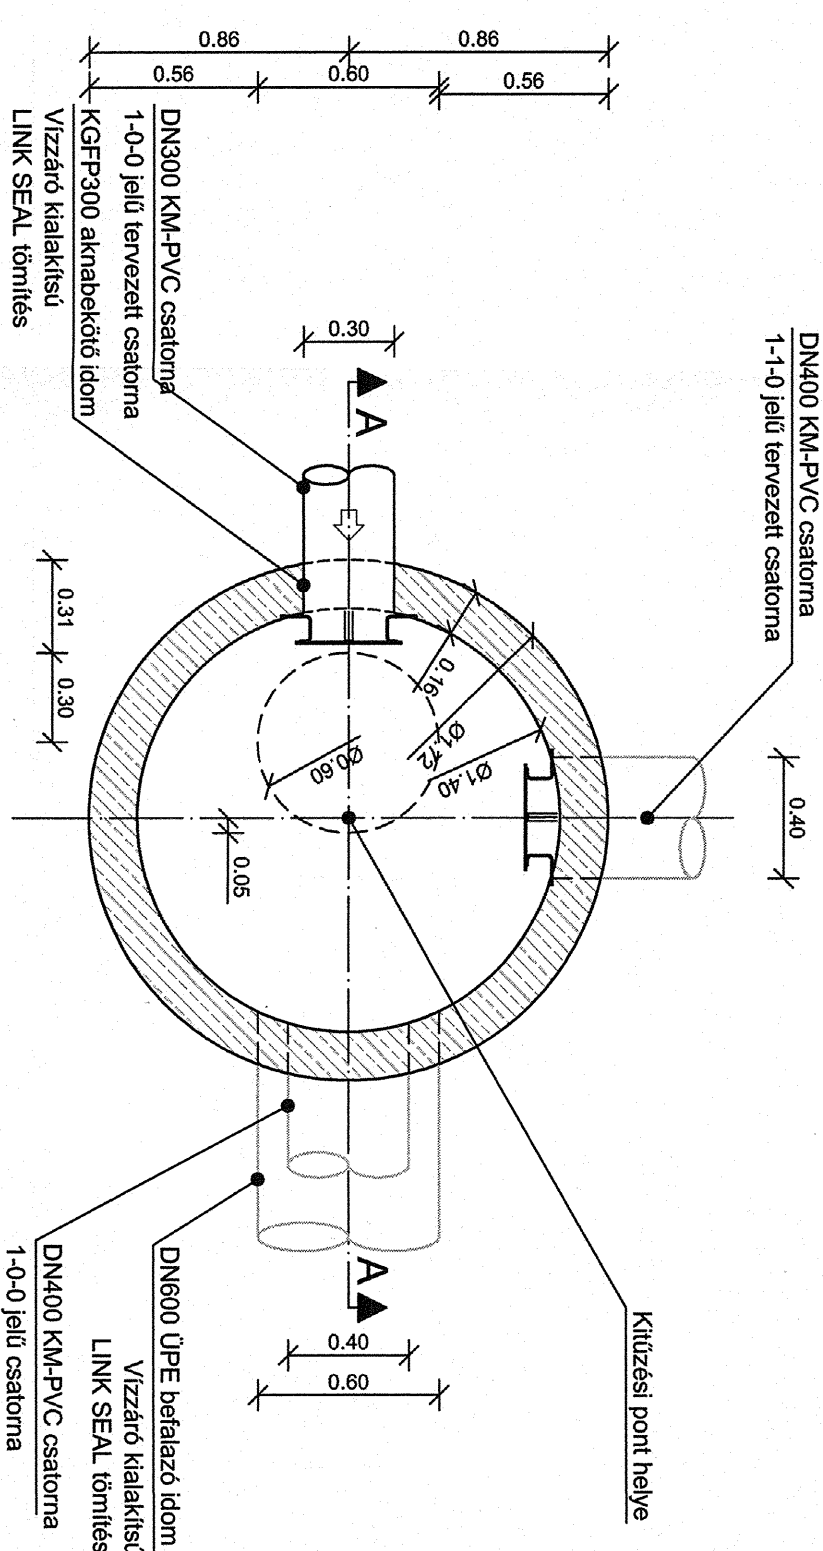

B-B metszet

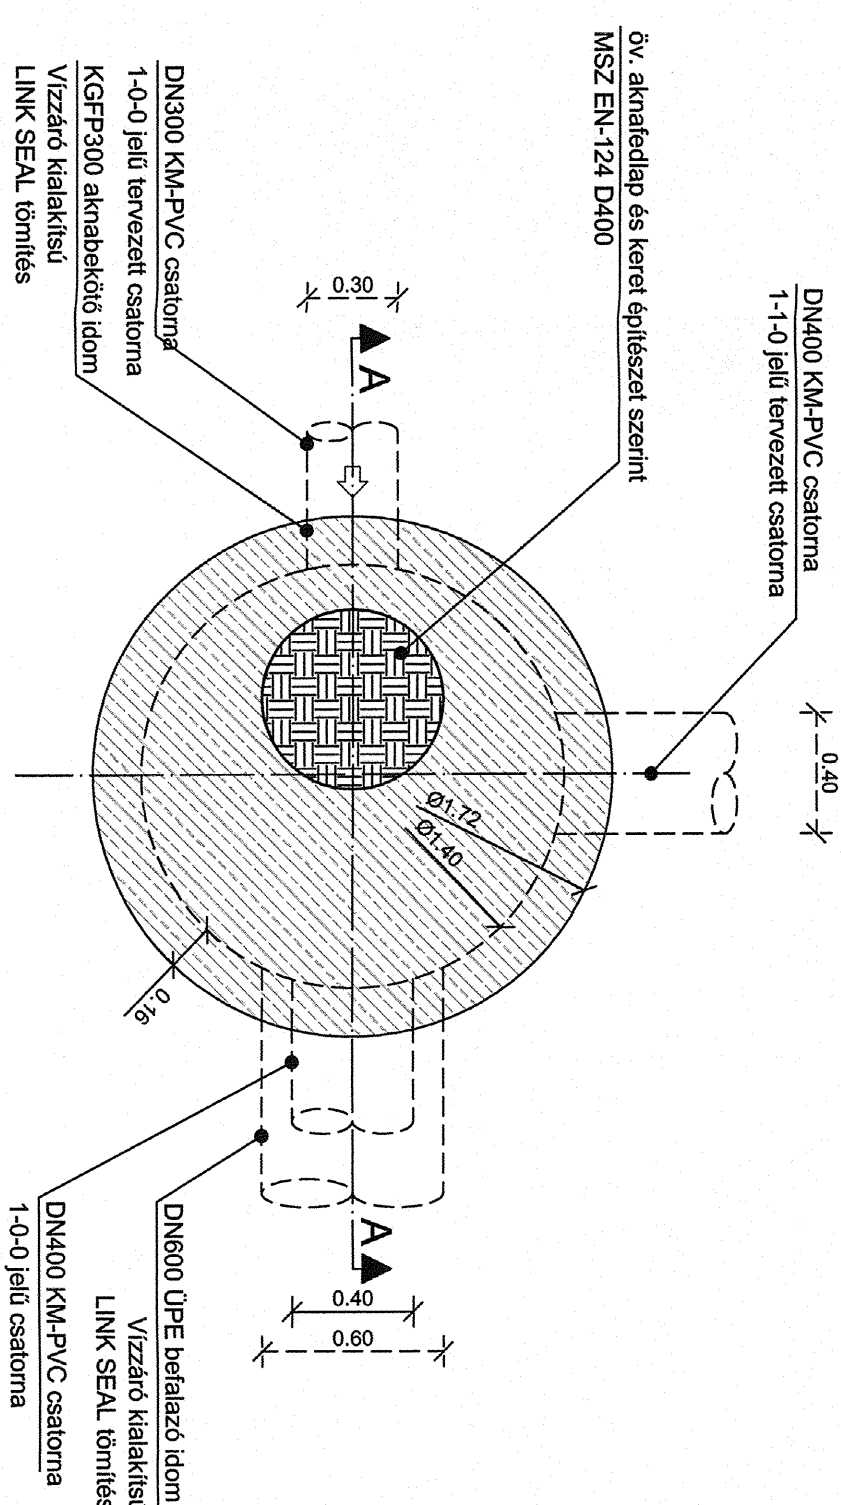

Felülnézet

[illegible]

FGMTERV A tervezés állapota: Az Országkínáz Duna fejedli homlokzata előtti teraszok vízelvezetése Kivitelezési terv A tervizrajz megnevezése: É/4 jelű műtárgy részletterve		Főmérnöki szolgálat: Tervező Zrt. 1036 Budapest, László utca 37. Tel.: +36-1 345 9100 Fax: +36-1 345 9103 www.fgmterv.hu		kód: KÖZMŰTERVEZÉSI ROKDA
