


KOSSUTH TÉR

LÉPTÉK:
M 1:100

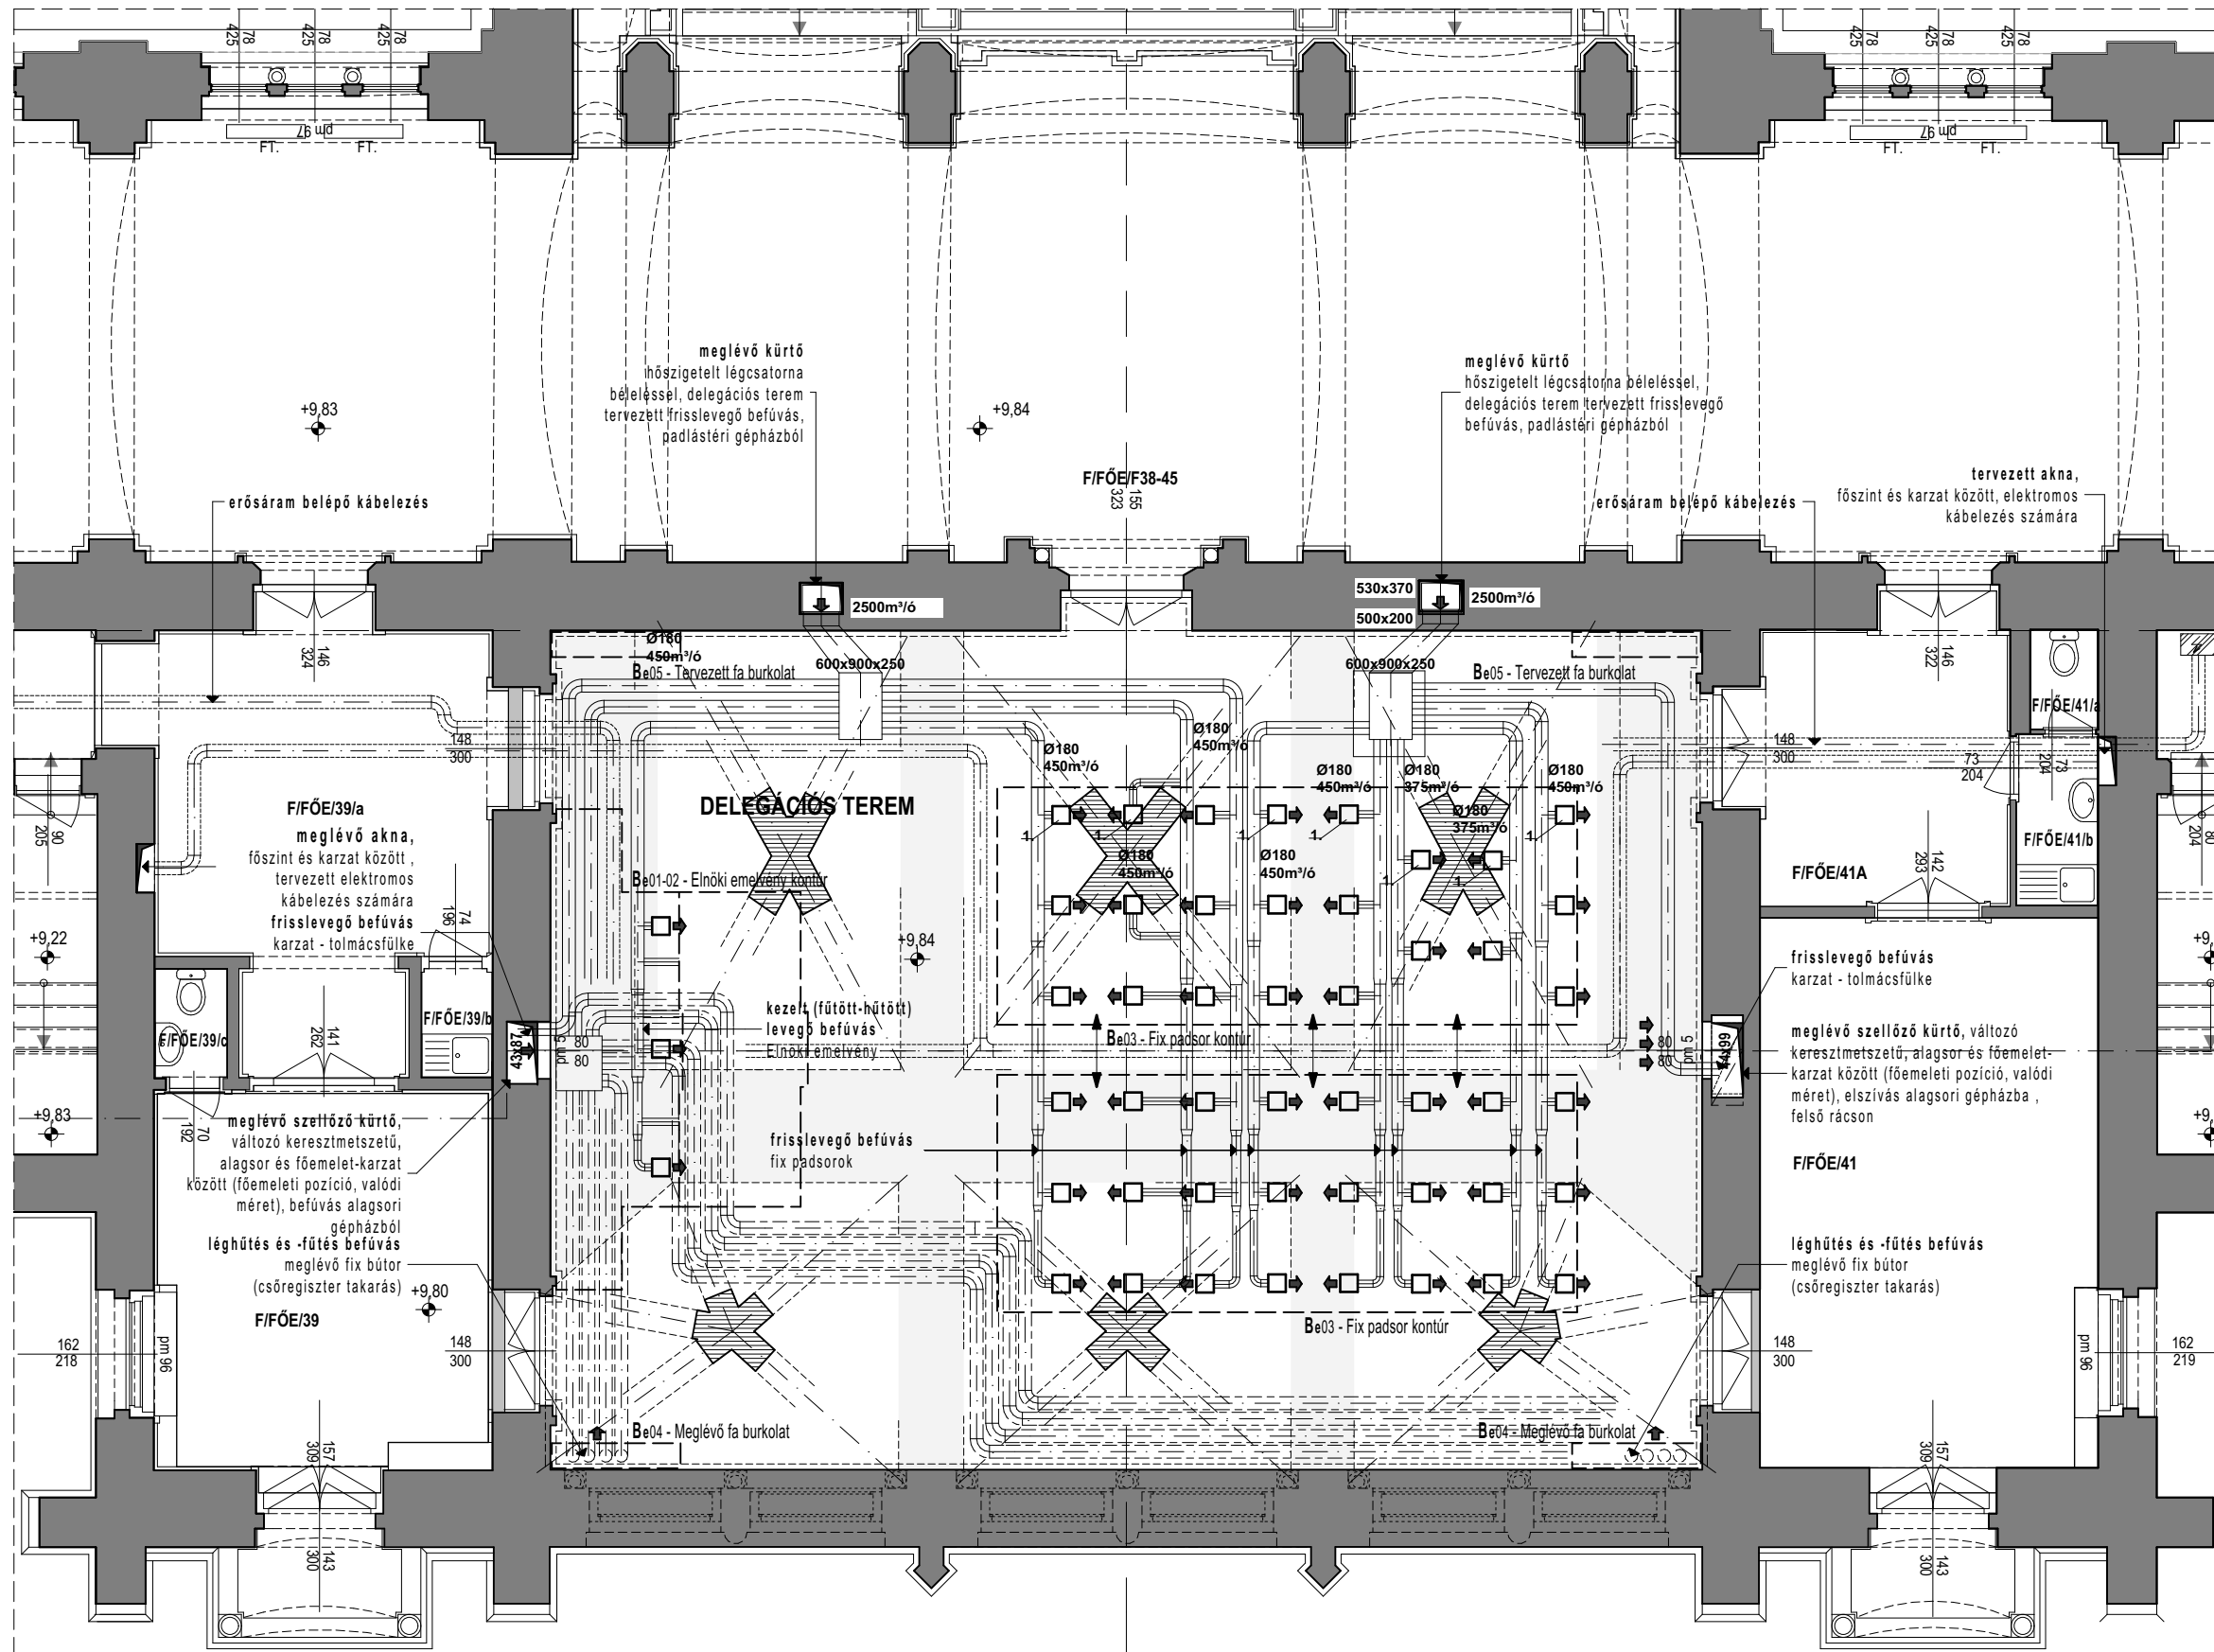

KOSSUTH TÉR

