



A-A

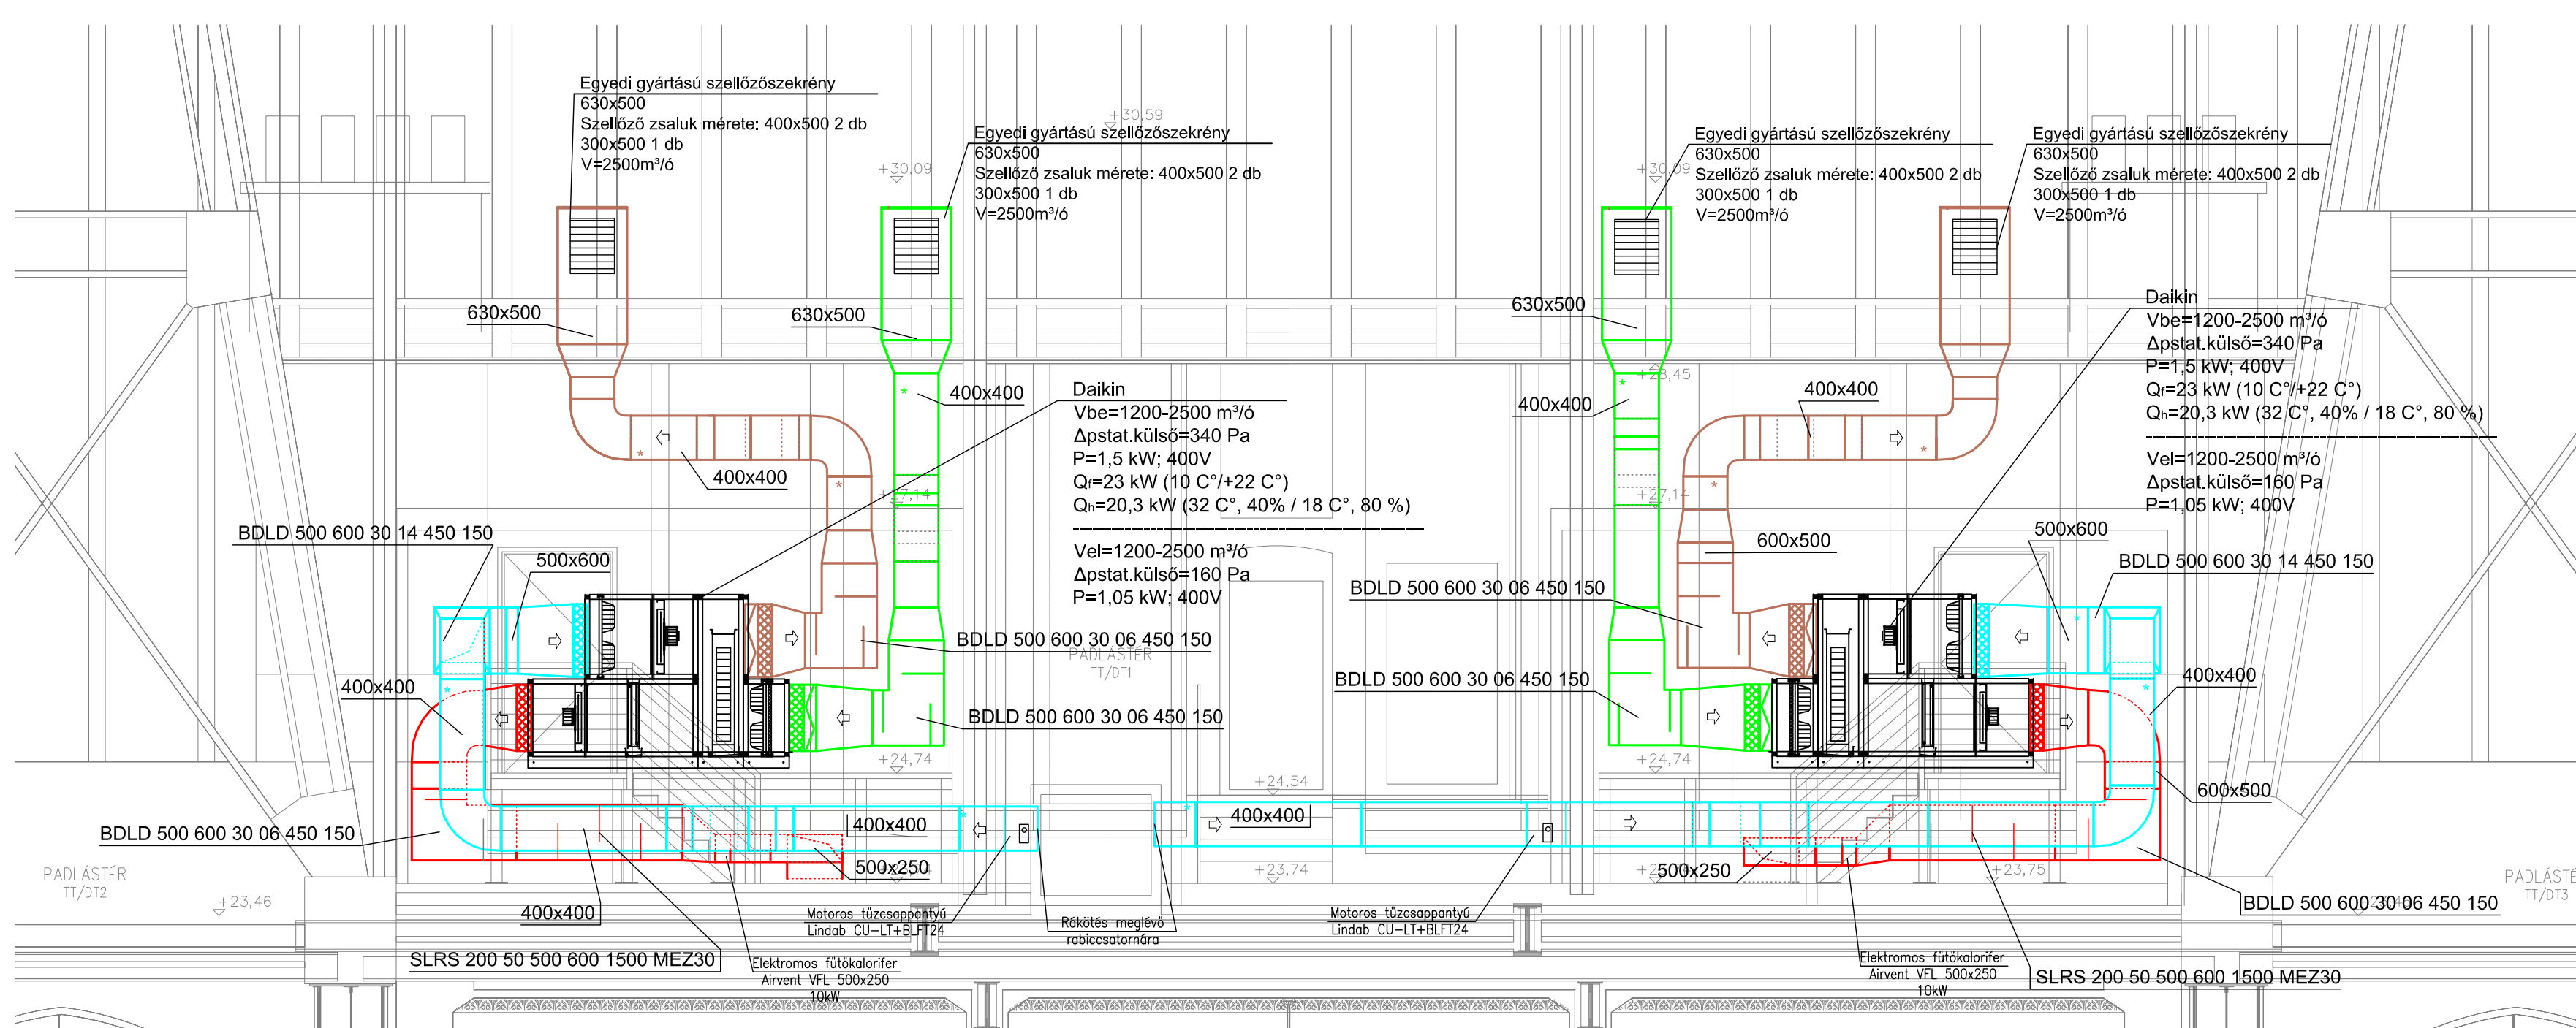

B-B

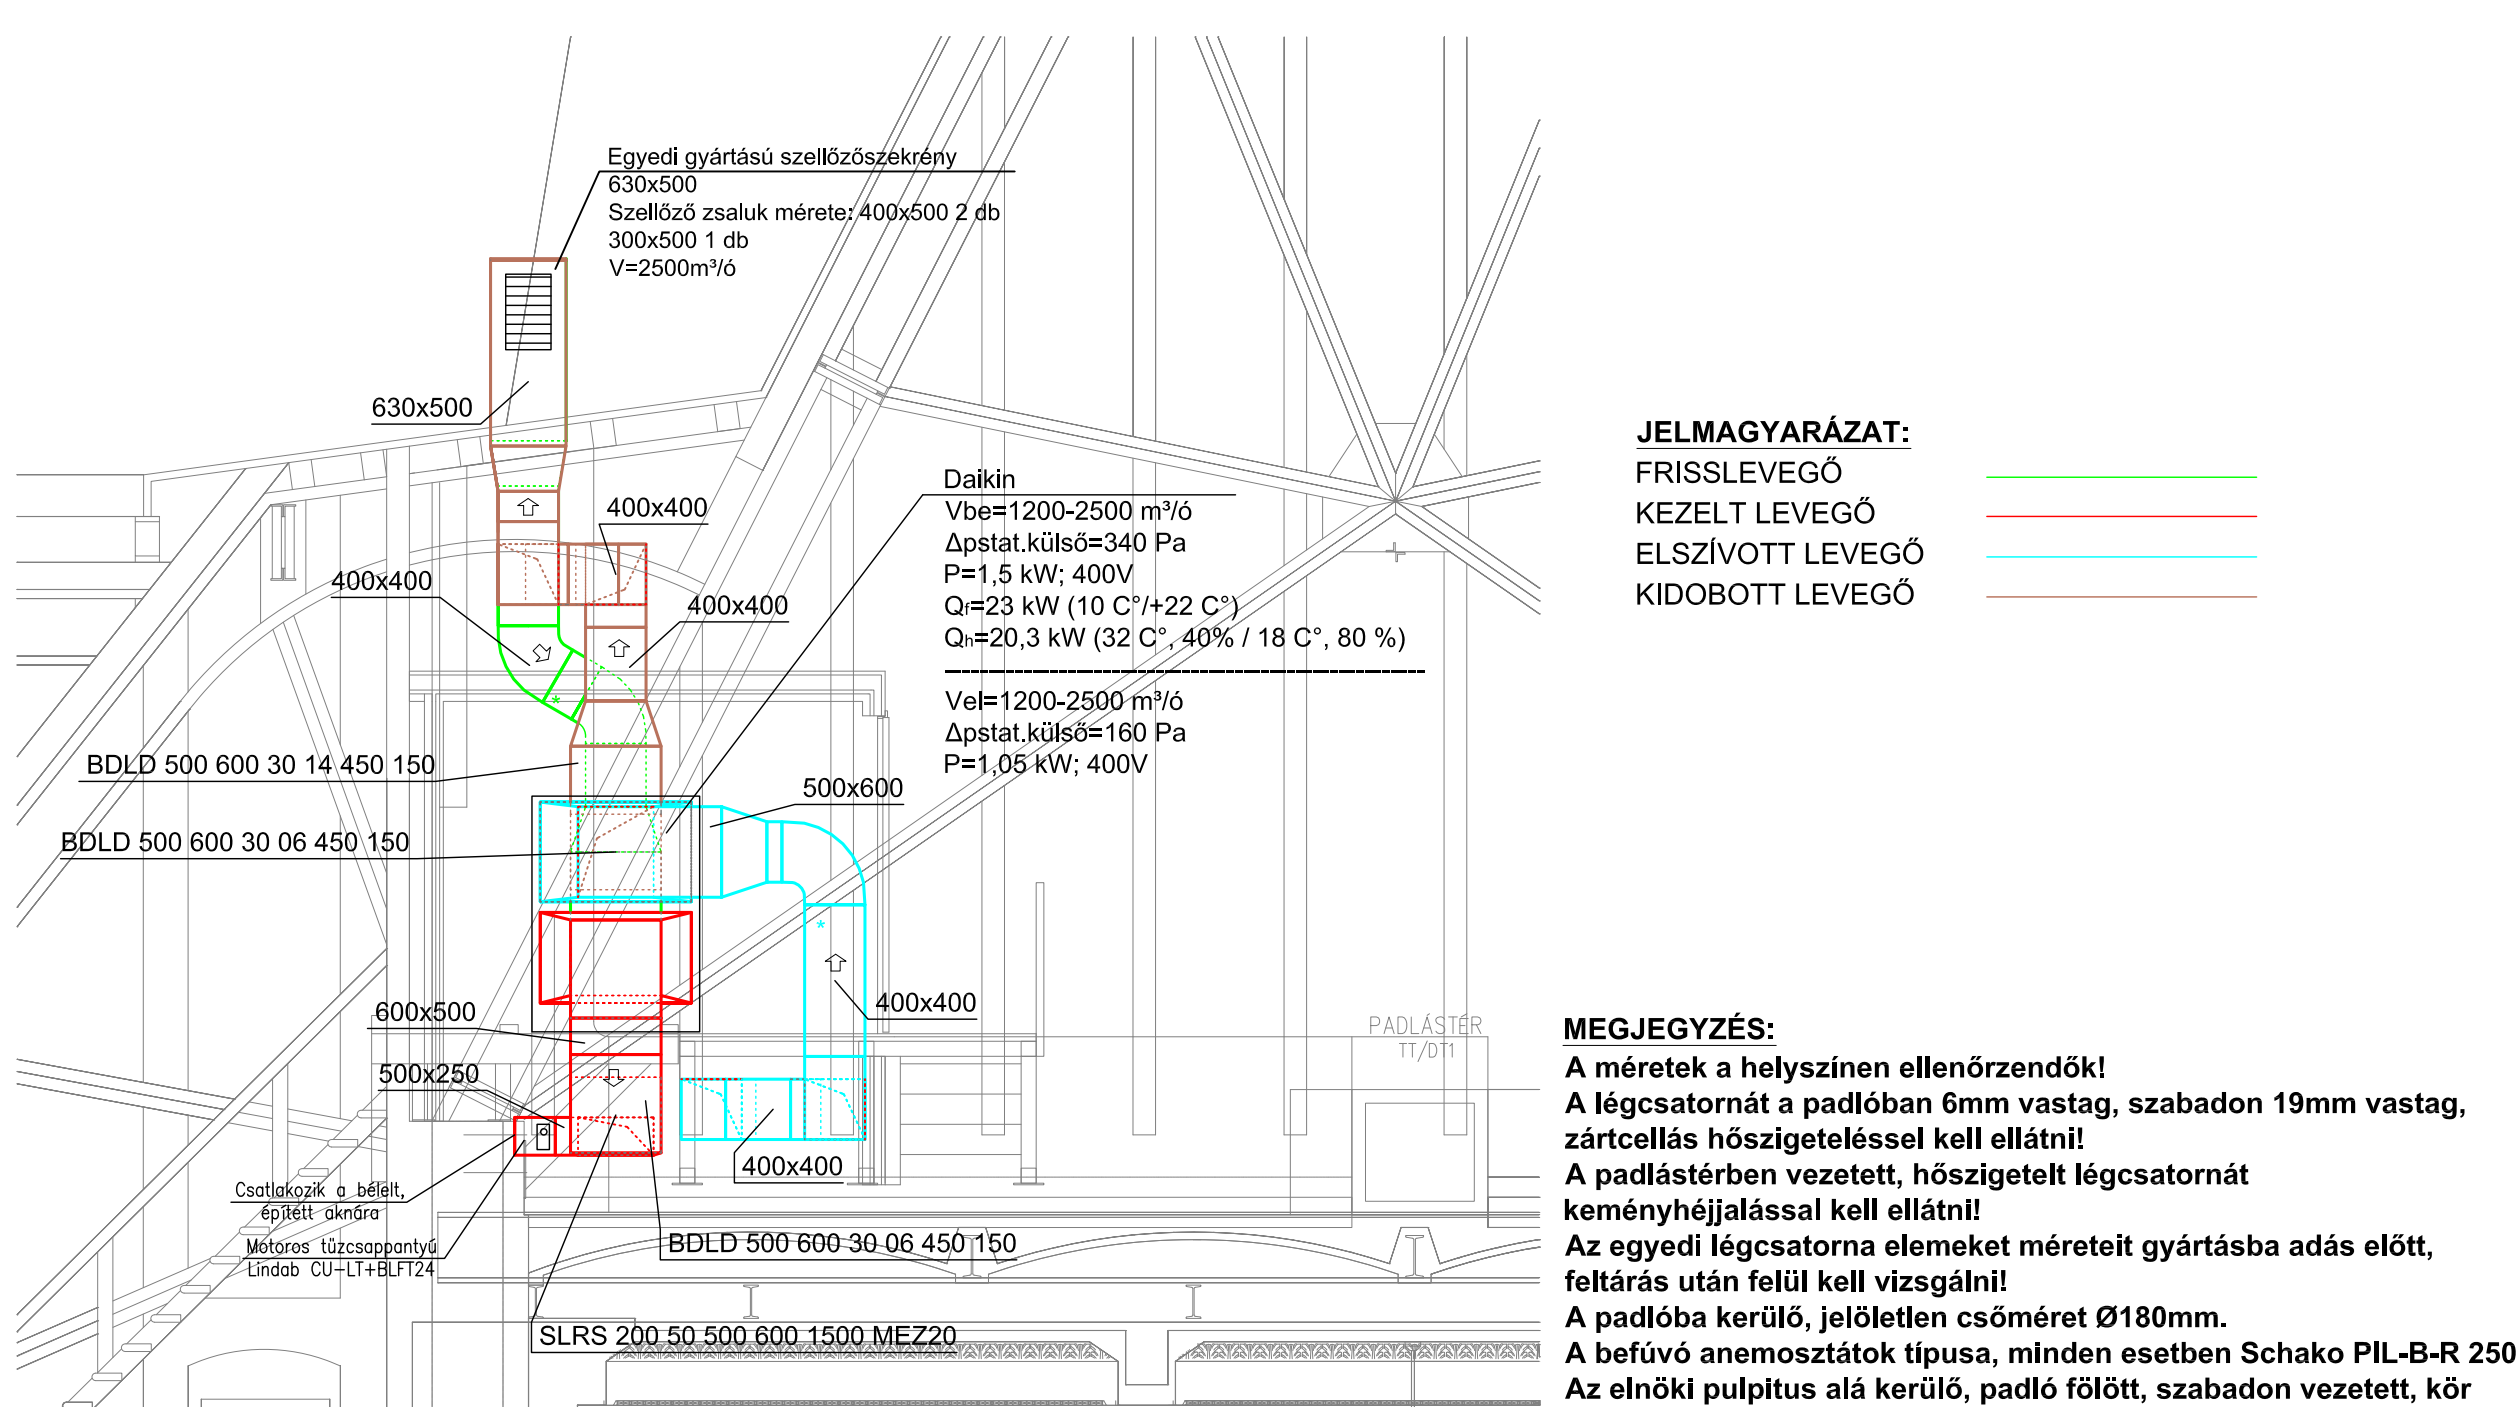


JELMAGYÁRÁZAT:
FRISZLEVEGŐ
KEZELT LEVEGŐ
ELSZÍVOTT LEVEGŐ
KIDOBOTT LEVEGŐ


MEGJEGYZÉS:

A méretek a helyszínen ellenőrzendő!
A befűtő anemosztátok típusa, minden esetben Schako PIL-B-R 250
Az elnöki pulpitus alá kerülő, padló fölött, szabadon vezetett, kör keresztmetszetű csövek anyaga PPi
A szellőző gépek kezelési oldala megrendelés előtt ellenőrzendő!



C-C

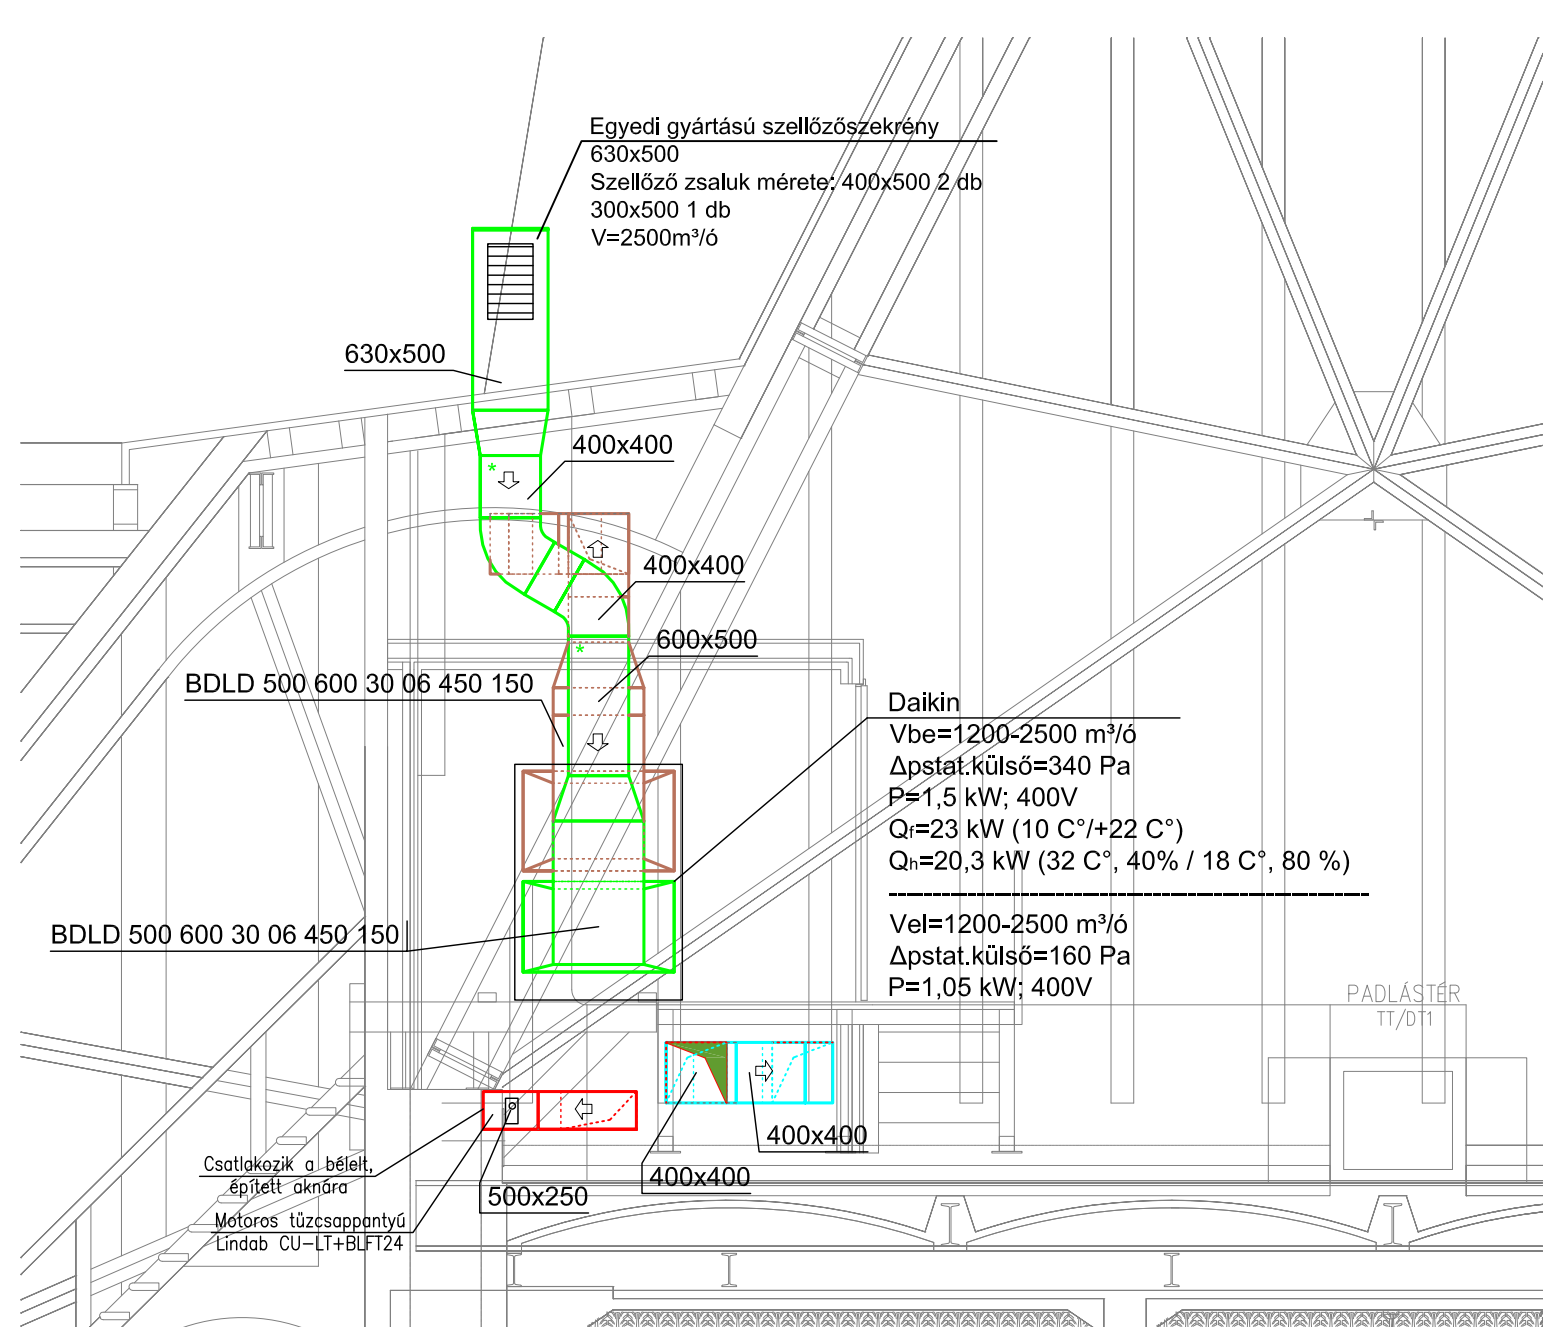

E-E

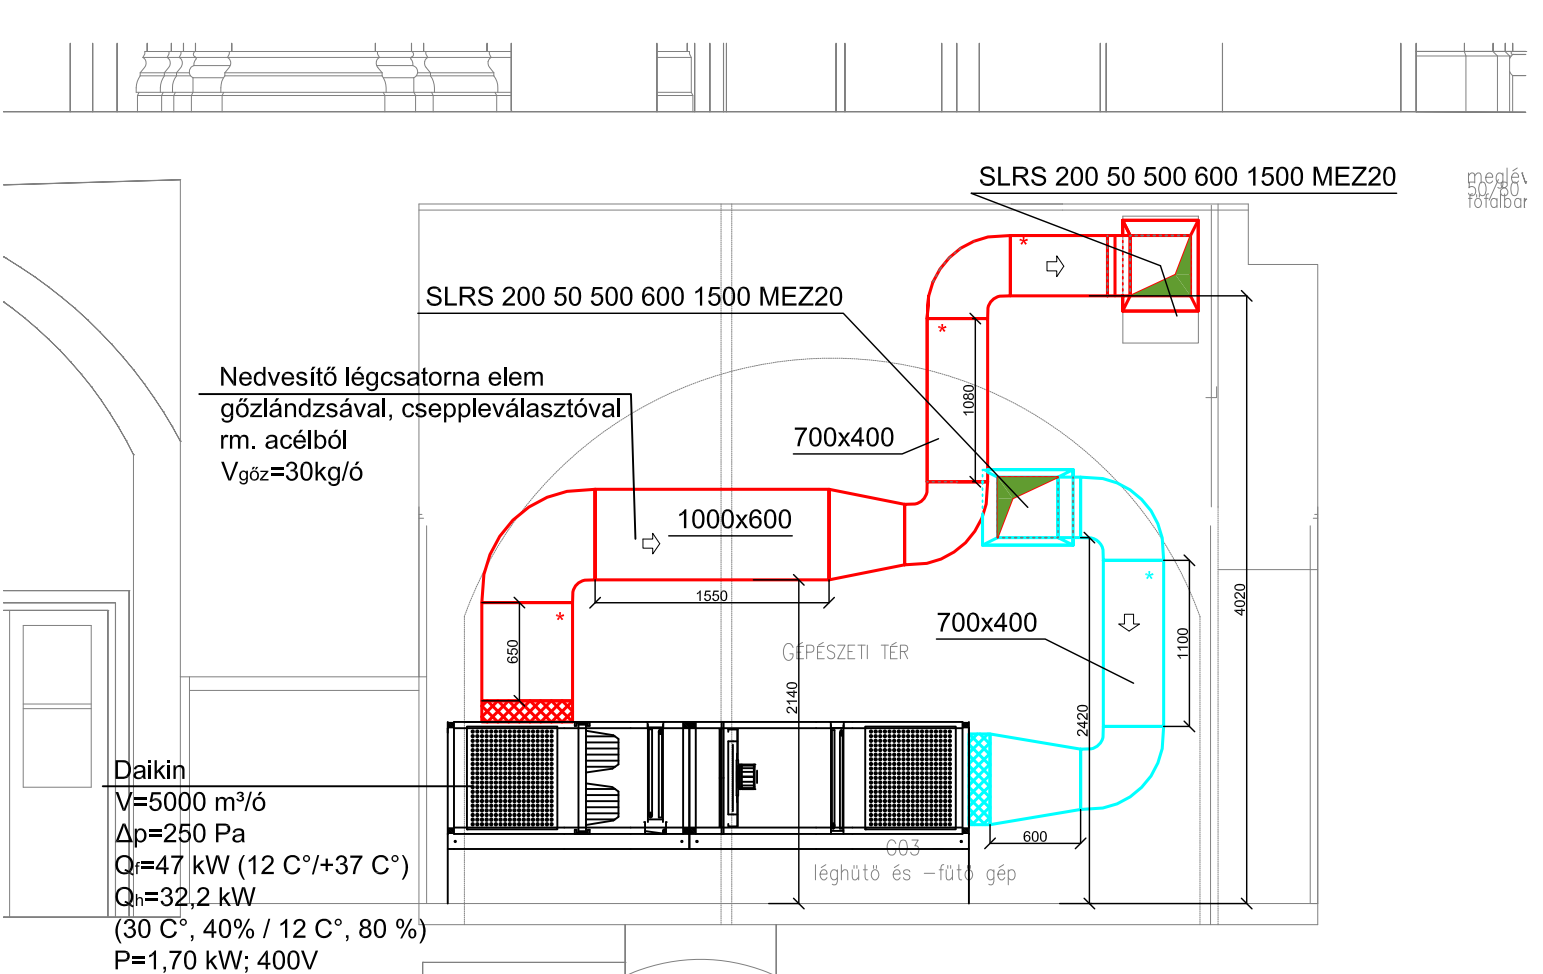

F-F

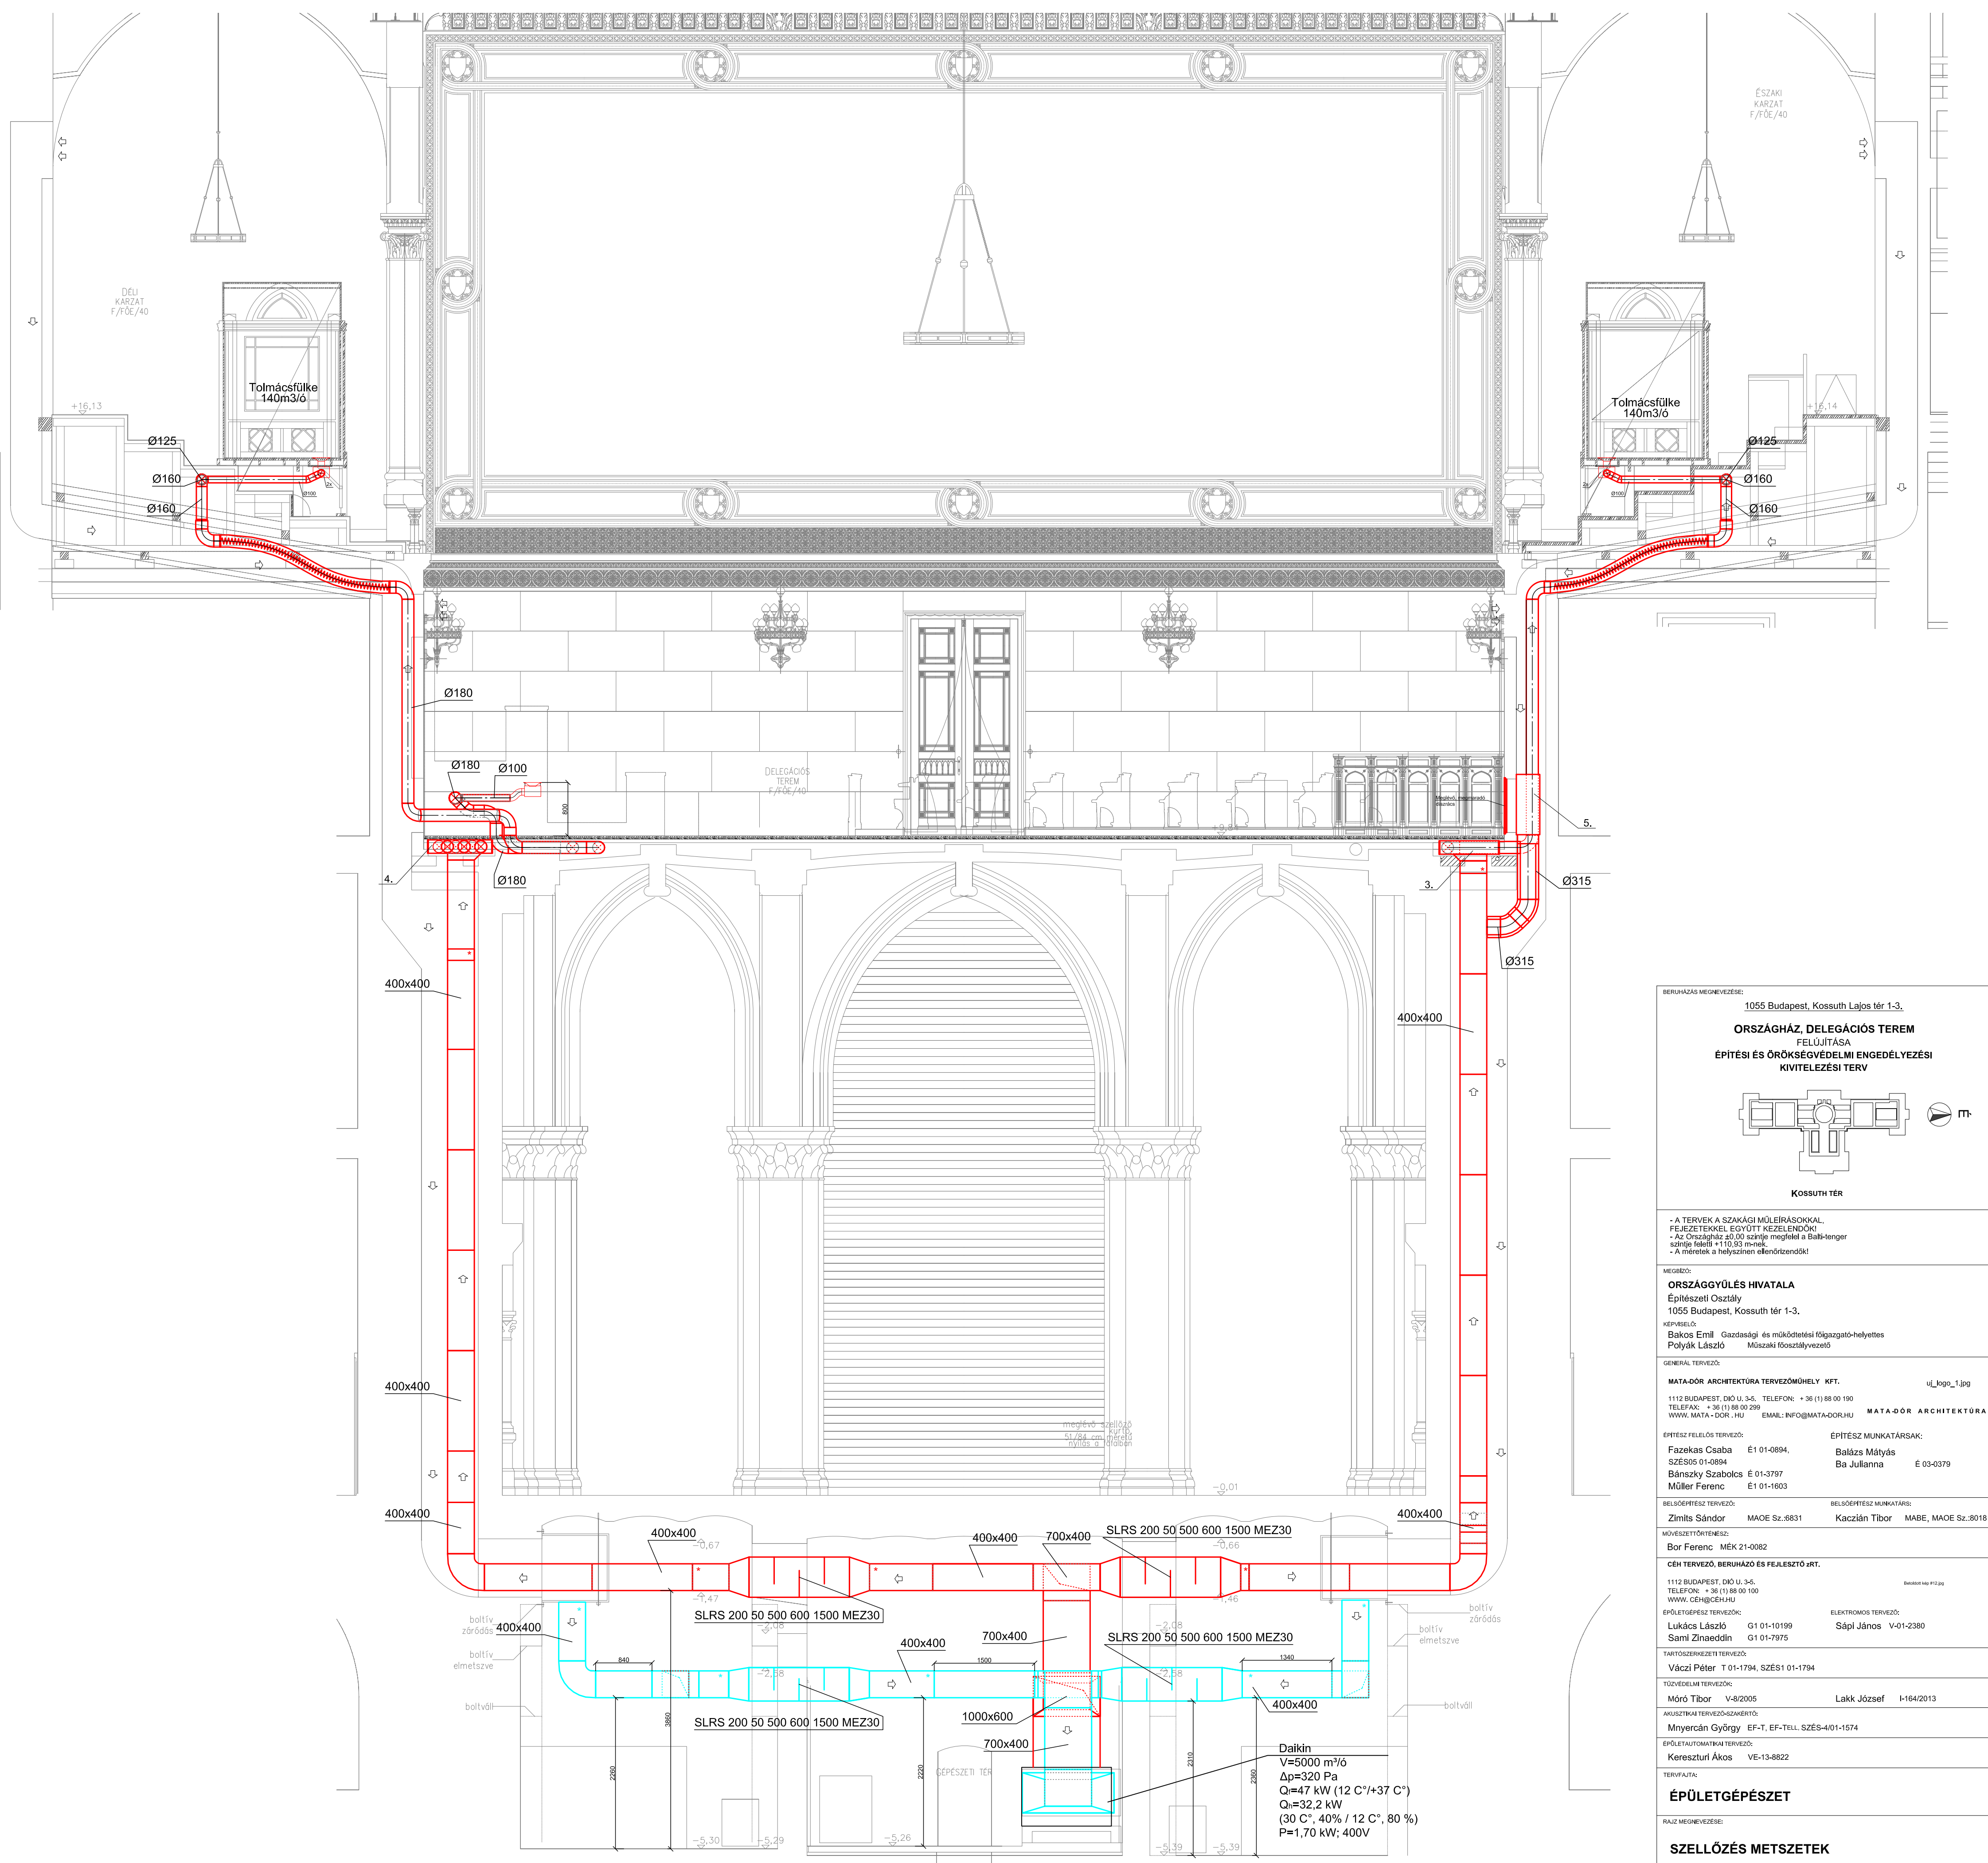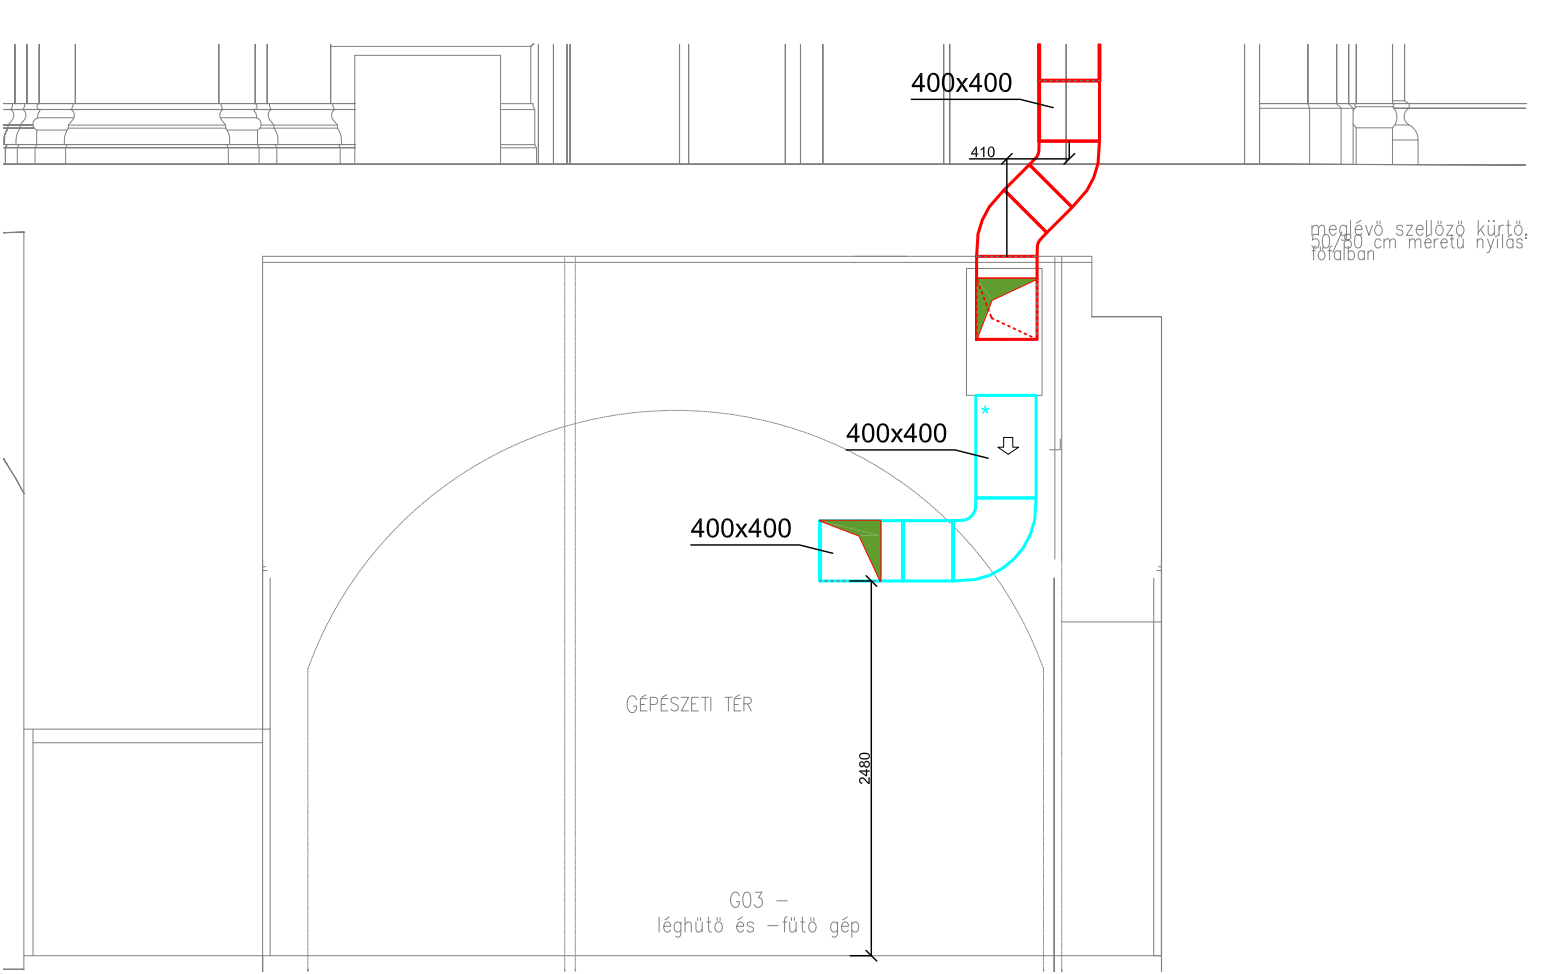

BÉLYEGZÉS MEGNEVEZÉSE: 1055 Budapest, Kossuth Lajos tér 1-3. ORSZÁGHÁZ, DELEGÁCIÓS TEREM FELÚJÍTÁSA ÉPÍTÉSI ÉS ÖRÖKSÉGVÉDELMI ENGEDÉLYEZÉSI KIVITELEZÉSI TERV	
 Kossuth tér	
TERVEZŐ: ÉPÜLETGÉPÉSZET	
SZELLŐZÉS METSZETEK	
KÉPZŐKÉPZÉS: 2016.03.29.	PAZSÓKÉPZÉS: Gsz-05
LEJÁRÓ: M 1:50	